
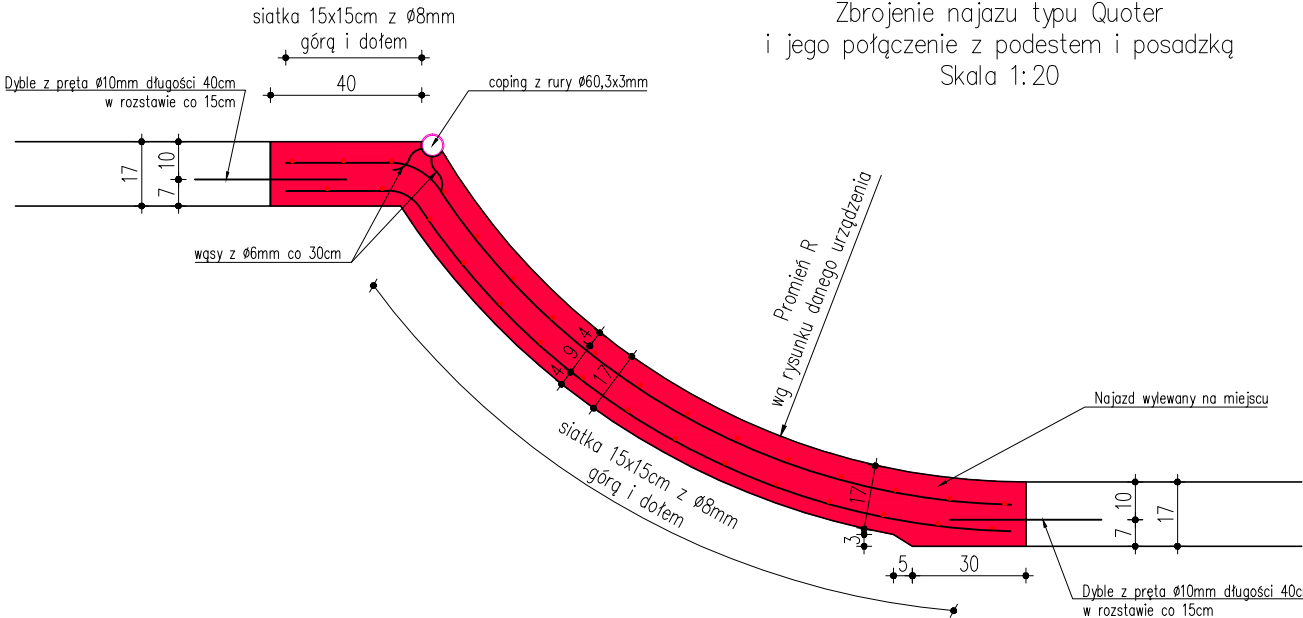


Schemat połączenia prefabrykatów na "styk"
Skala 1:20

Uwagi:


1. W prefabrykatach zatopić marki z kątownika 50x50x5mm.
2. Łączenie prefabrykatów na "styk" poprzez spawanie do siebie marek i profili.

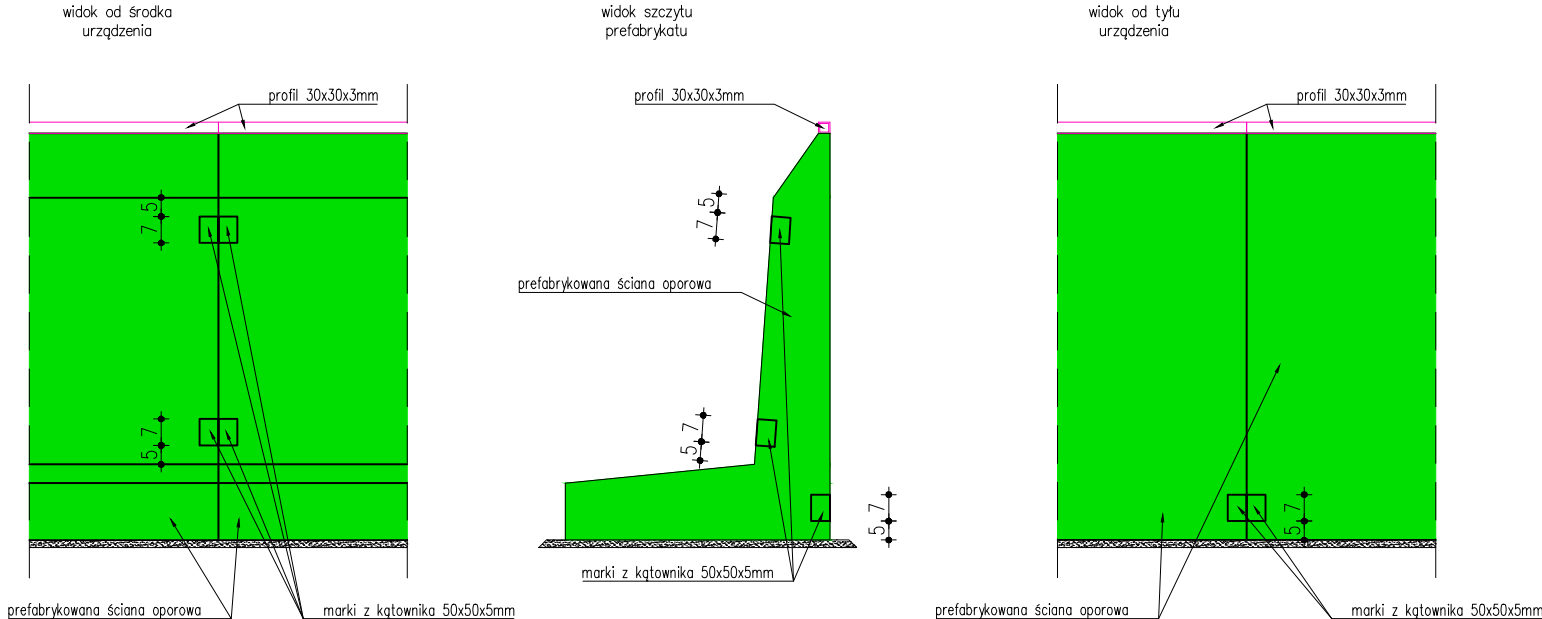


Schemat połączenia prefabrykatów na "dolewkę"
Skala 1:20

Uwagi:


1. Z prefabrykatów wystawić dyble do powiązania z kolejnym elementem
2. Łączenie prefabrykatów na "dolewkę" poprzez powiązanie dyble ze sobą jednoimiennymi pretami oraz spawanie do siebie profili.

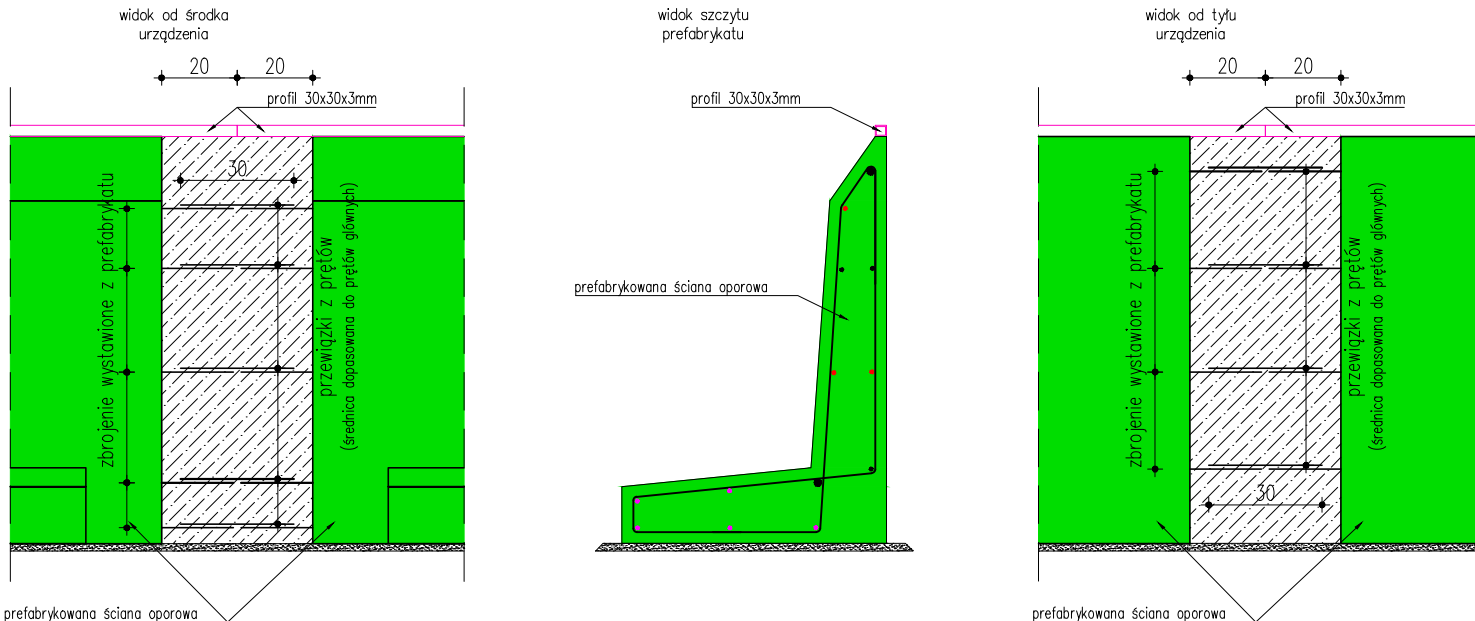

Połączenie podestu/posadzk
ze ścianą oporową
Skala 1:20

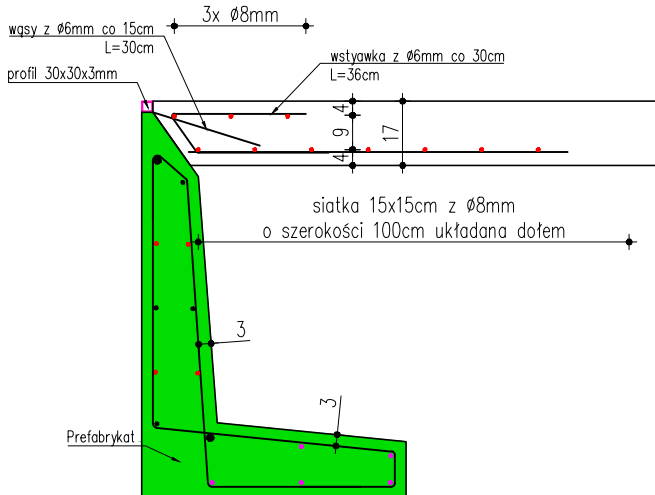

Zbrojenie najazu typu Bank
i jego połączenie z podestem i posadzką
Skala 1:20

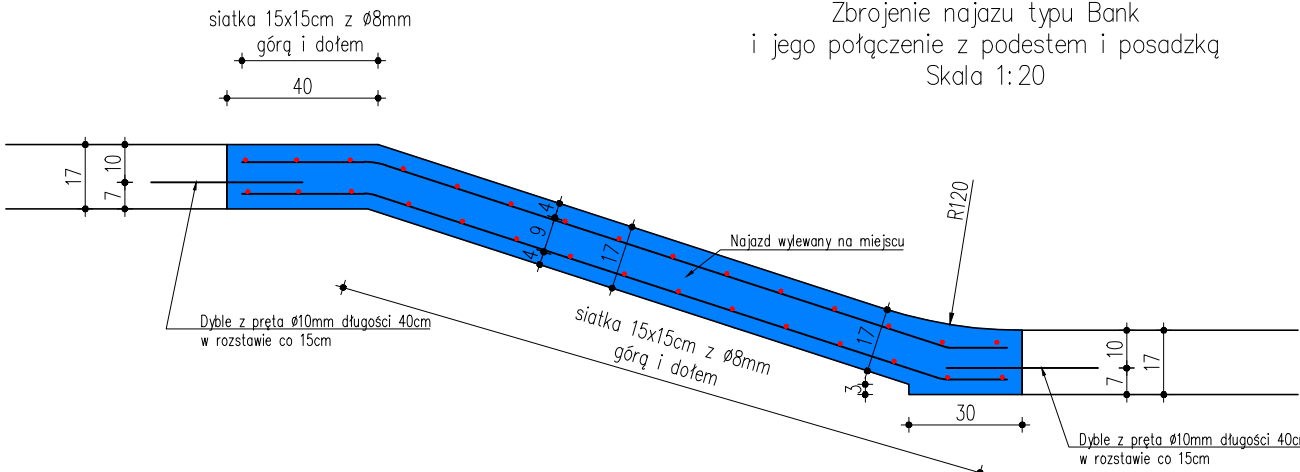

Tytuł opracowania:			
PRZEBUDOWA I REMONT URZĄDZEŃ SKATEPARKU W RASZYNE			
Inwestor: GMINA RASZYN UL. SZKOLNA 2A 05-090 RASZYN		Adres inwestycji: DZIAŁKI NR 569/5, 570, 568/8, OBRĘB 14-RASZYN02	
Autorzy projektu: mgr inż. PIOTR JAGIELSKI, w szczególności konstrukcyjno-budowlanej bez ograniczeń upr. nr 10/95/Wt.			Podpis:
Tytuł rysunku: SZCZEGÓŁY WYKONANIA	NR RYS.: W02	Data: WRZESIEŃ 2023	Skala: 1: 20