


**Załącznik Nr 1
do uchwały Nr .../.../2020
Rady Gminy Raszyn
z dnia ... 2020 r.**

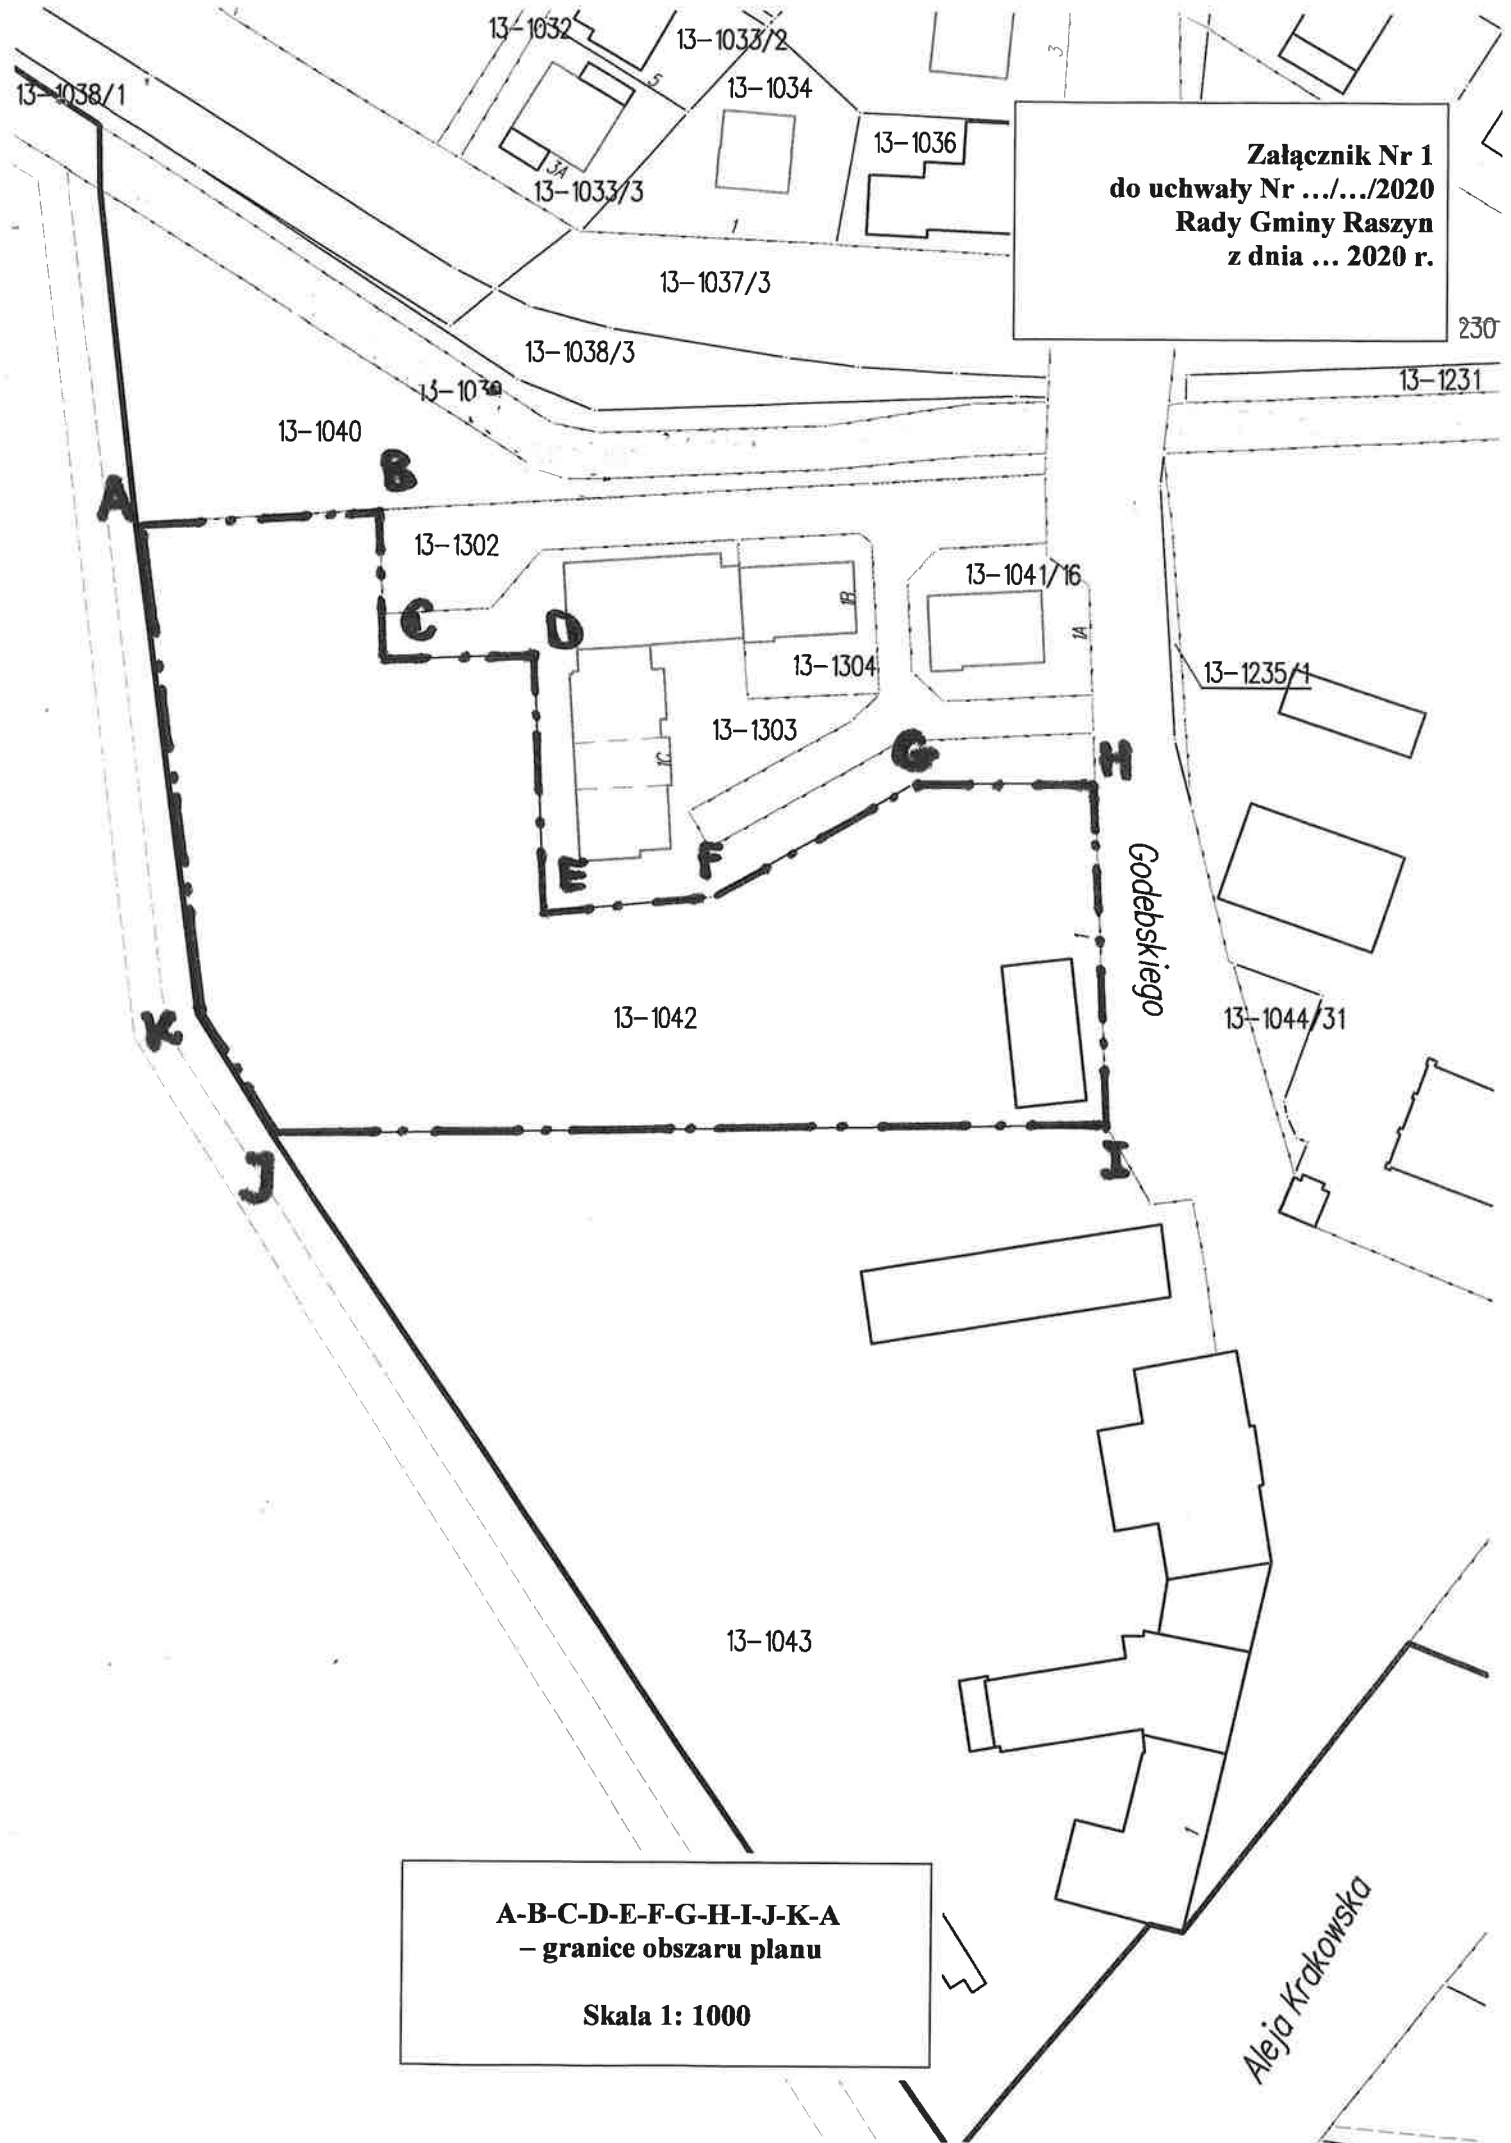

**A-B-C-D-E-F-G-H-I-J-K-A
– granice obszaru planu**

Skala 1: 1000