


**A-B-C-D-E-A**  
**- granice obszaru zmiany planu**

**Skala 1: 2000**

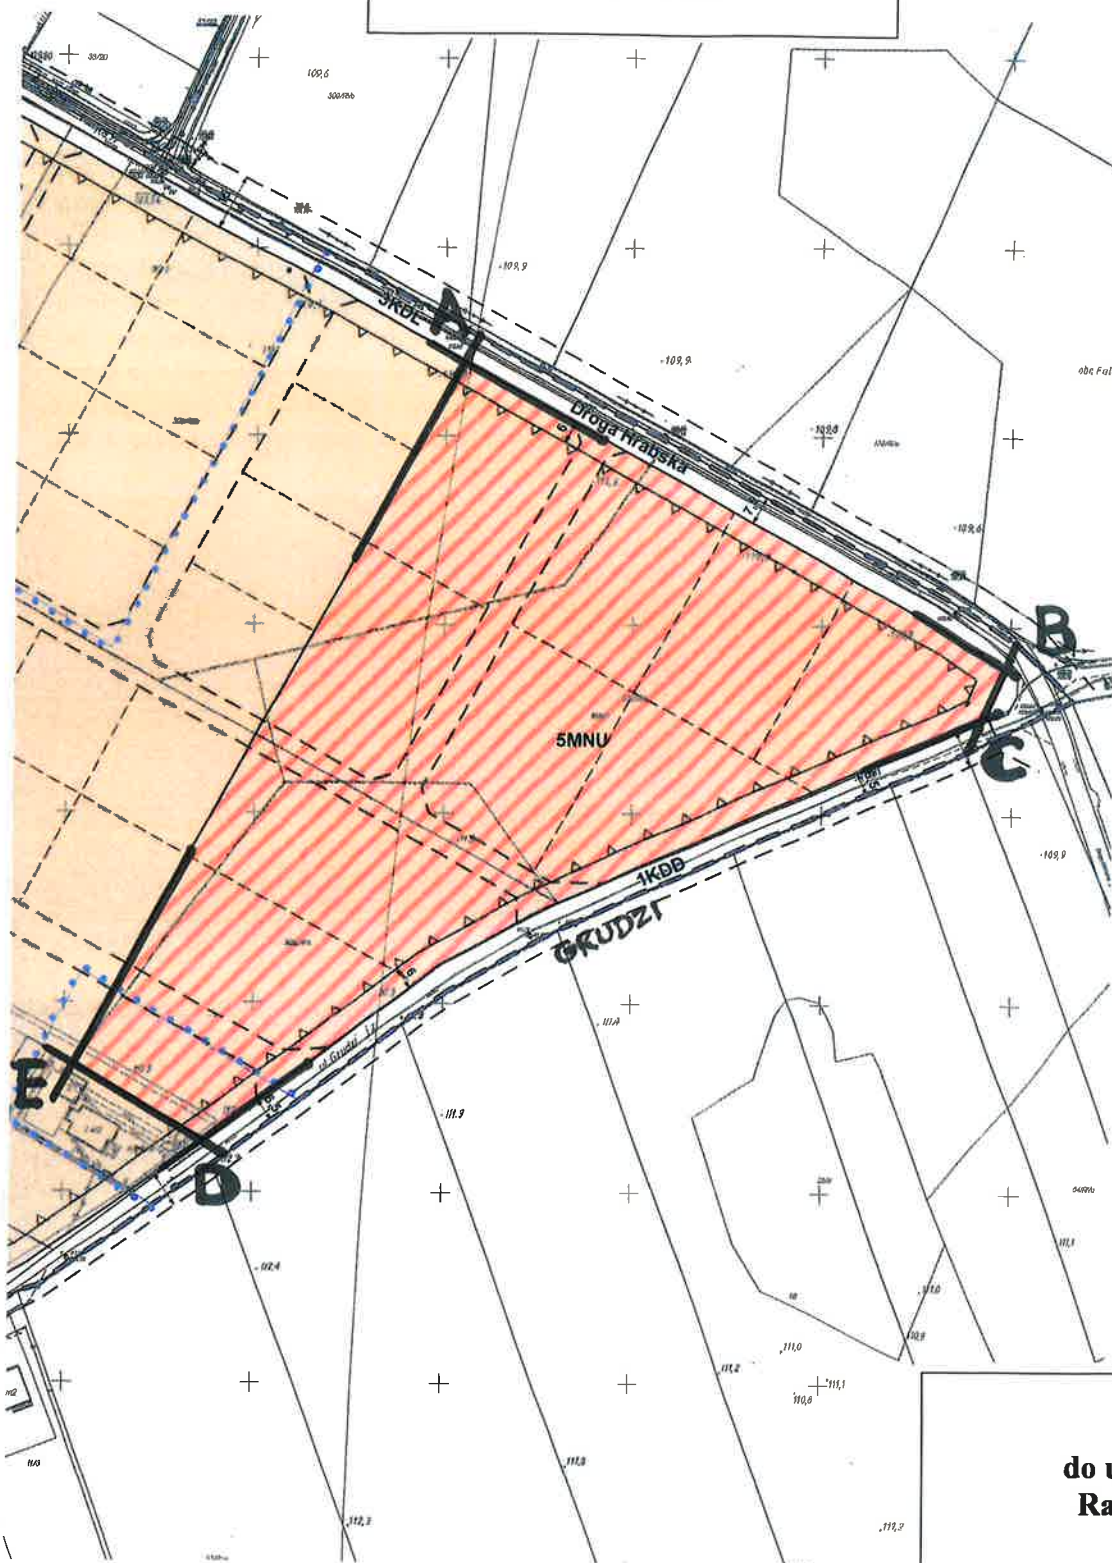

**Załącznik Nr 1**  
**do uchwały Nr /2021**  
**Rady Gminy Raszyn**  
**z dnia 2021 r.**