


Załącznik
do uchwały Nr /2021
Rady Gminy Raszyn
z dnia września 2021r.

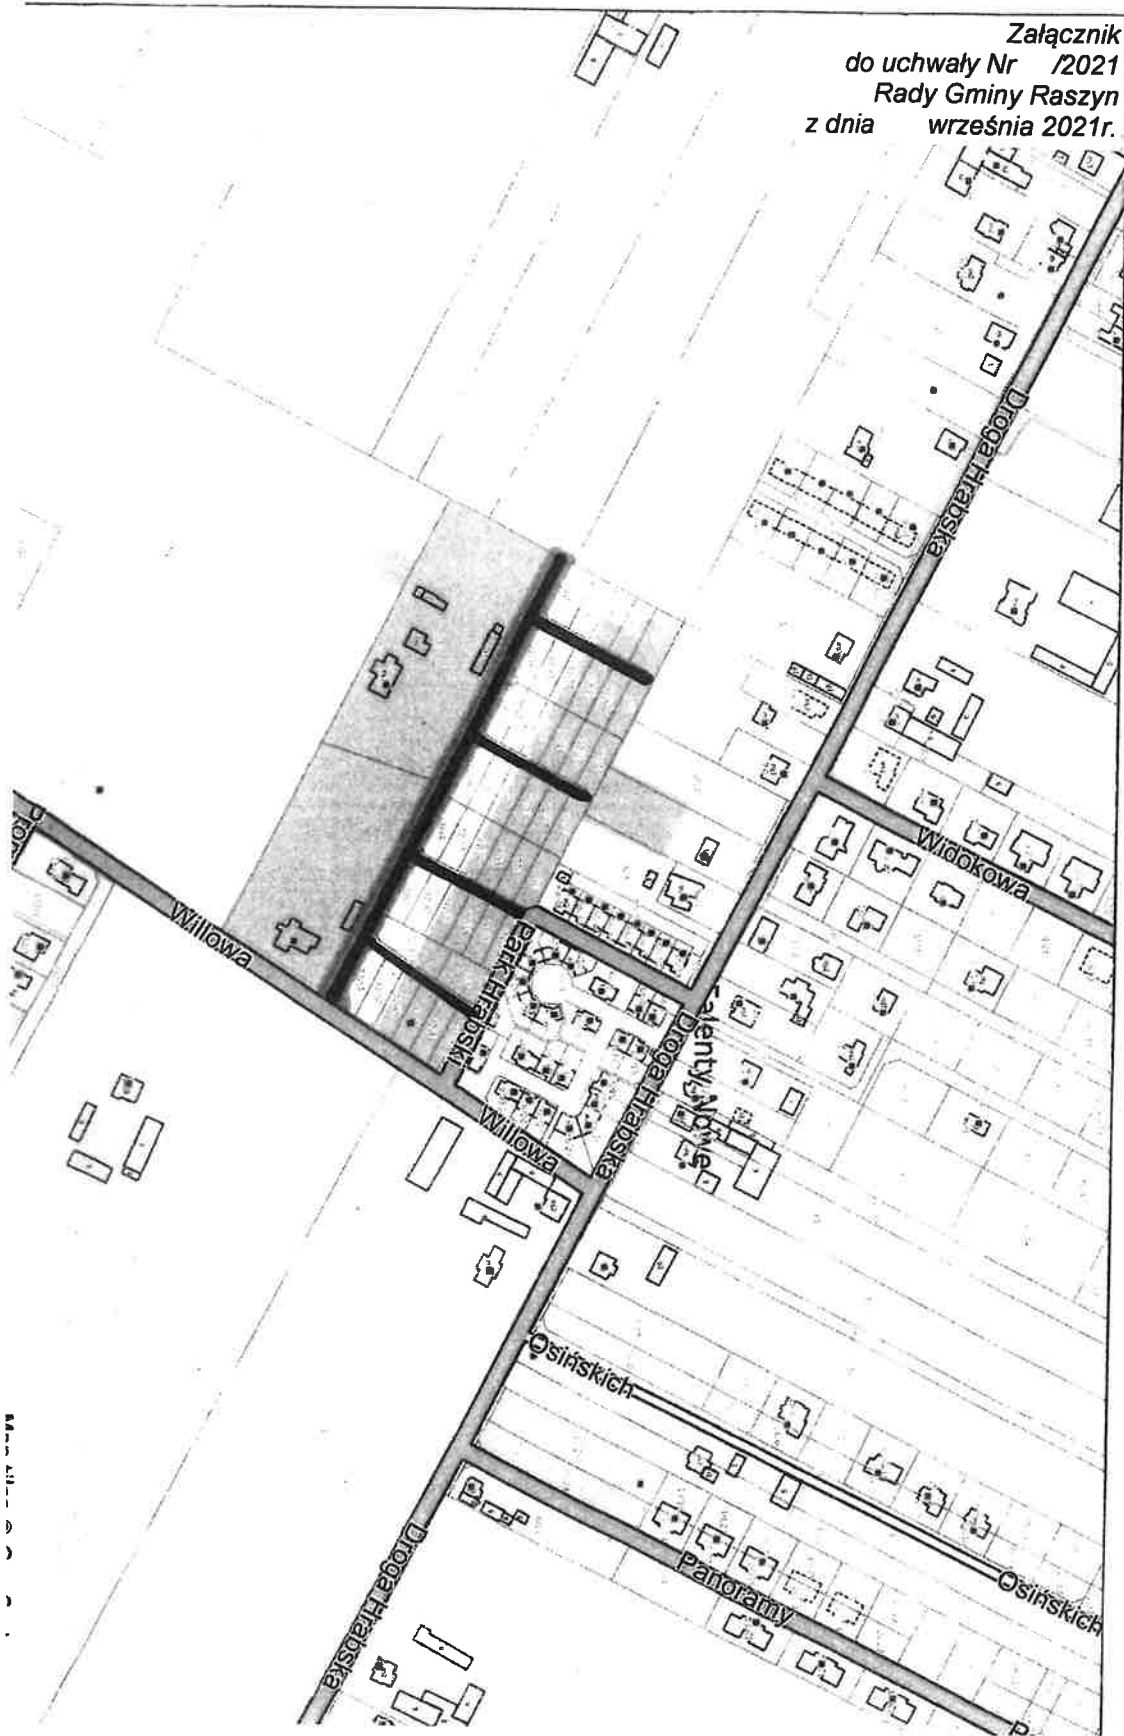

Mapa 1/1000