

MIEJSCOWY PLAN ZAGOSPODAROWANIA PRZESTRZENNEGO CZĘŚCI TERENÓW POŁOŻONYCH WE WSI FALENTY W GMINIE RASZYN – REJON OCZYSZCZALNI ŚCIEKÓW

RYSUNEK PLANU

SKALA 1:1000

0 10 20 30 40 50 Metrów

ZAŁĄCZNIK NR 1
DO UCHWAŁY NR
RADY GMINY RASZYN
Z DNIA

WYRYS ZE STUDIUM UWARUNKOWAŃ I KIERUNKÓW ZAGOSPODAROWANIA PRZESTRZENNEGO GMINY RASZYN
UCHWAŁA NR LX/590/14 RADY GMINY RASZYN Z DNIA 21 PAŹDZIERNIKA 2014 R.

LEGENDA

GRANICE OBSZARU OBJĘTEGO PLANEM MIEJSCOWYM

TERENY PRZEZNACZONE DO ZABUDOWY I ZAGOSPODAROWANIA

TERENY WYŁĄCZONE Z ZABUDOWY I ZAGOSPODAROWANIA LUB O OGRANICZONYCH MOŻLIWOŚCIACH ZABUDOWY


ŚRODOWISKO PRZYRODNICZE

OBZASY PROBLEMOWE, ZAGROŻENIA

INNE OBSZARY

INFRASTRUKTURA TECHNICZNA

KOMUNIKACJA

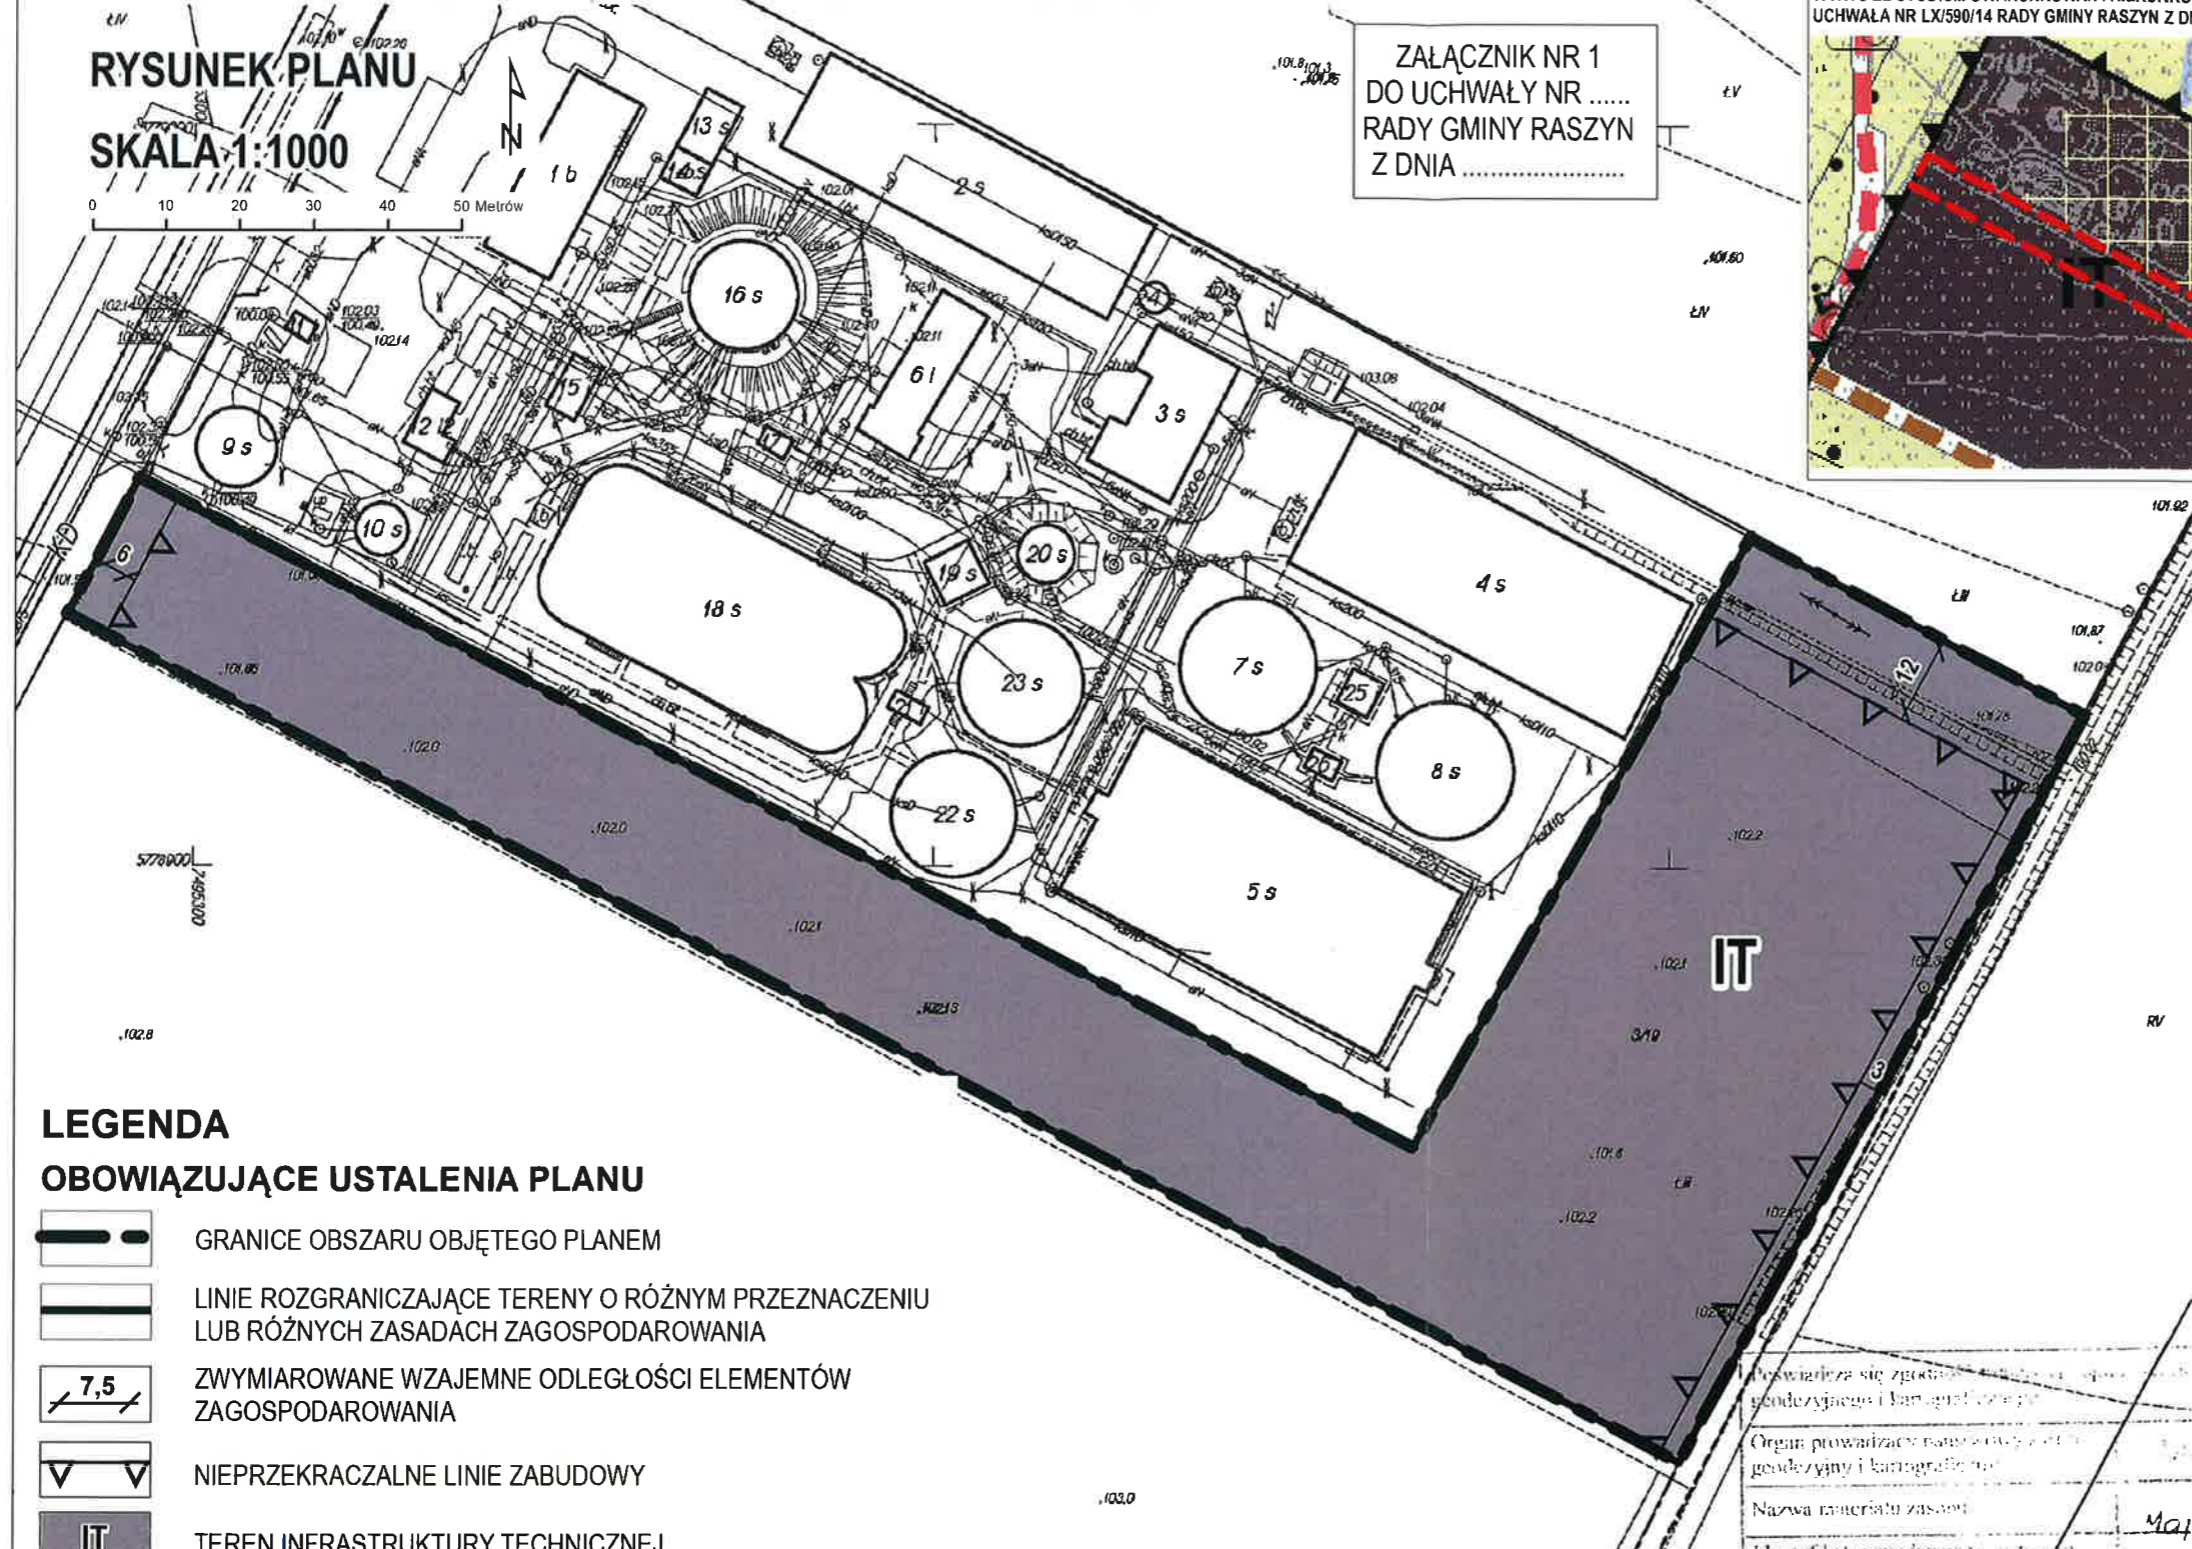

LEGENDA

OBOWIĄZUJĄCE USTALENIA PLANU

- GRANICE OBSZARU OBJĘTEGO PLANEM
- LINIE ROZGRANICZAJĄCE TERENY O RÓŻNYM PRZEZNACZENIU LUB RÓŻNYCH ZASADACH ZAGOSPODAROWANIA
- ZWYMIAROWANE WZAJEMNE ODLEGŁOŚCI ELEMENTÓW ZAGOSPODAROWANIA
- NIEPRZEKRACZALNE LINIE ZABUDOWY
- TEREN INFRASTRUKTURY TECHNICZNEJ

INFORMACJE

- OZNACZENIE INFORMACYJNE DROGI POZA OBSZAREM PLANU

Poswiadcza się zgodność z planem zagospodarowania przestrzennego i kartografię	
Organ prowadzący: ...	
Nazwa materiału zast. ...	Ma
Identyfikator ewidencyjny ...	Ma
Data wykonania kopii	
Imię, nazwisko i podpis osoby reprezentującej organ	in