


MIEJSCOWY PLAN ZAGOSPODAROWANIA PRZESTRZENNEGO CZĘŚCI TERENÓW POŁOŻONYCH WE WSI ŁADY W GMINIE RASZYN - REJON UL. BAKALIOWEJ

ZAŁĄCZNIK NR 1
DO UCHWAŁY NR
RADY GMINY RASZYN
Z DNIA R.

RYSUNEK PLANU
SKALA 1:1000

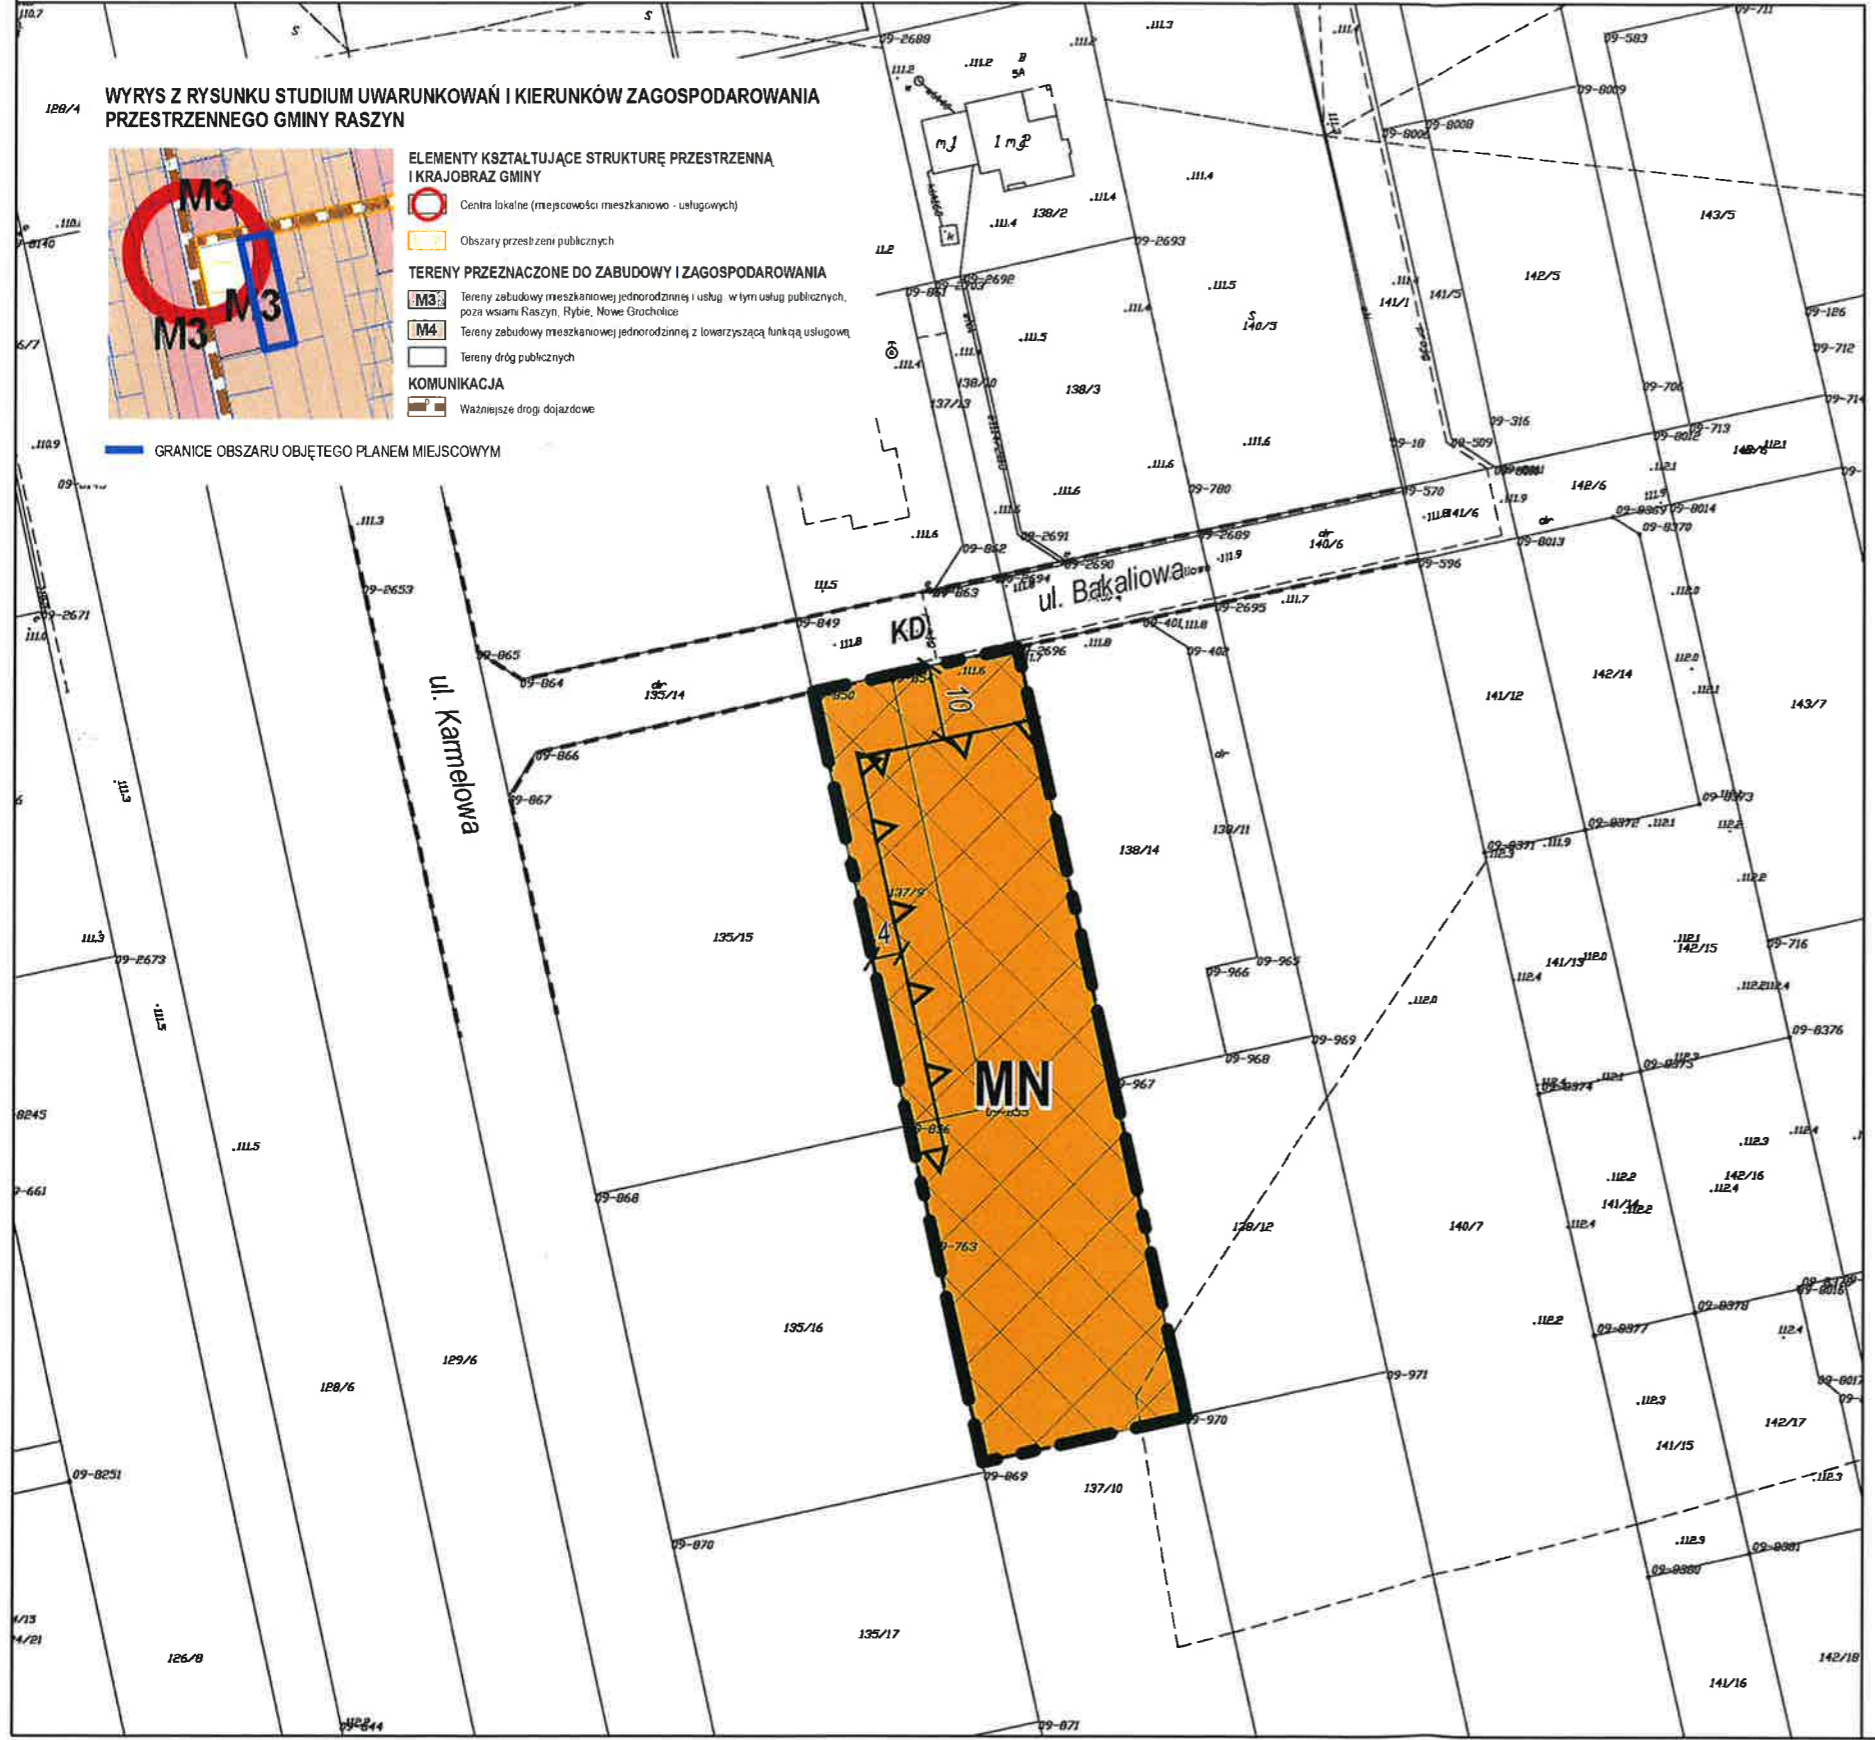

WYRYS Z RYSUNKU STUDIUM UWARUNKOWAŃ I KIERUNKÓW ZAGOSPODAROWANIA PRZESTRZENNEGO GMINY RASZYN

ELEMENTY KSZTAŁTUJĄCE STRUKTURĘ PRZESTRZENNĄ I KRAJOBRAZ GMINY

- Centra lokalne (miejscowości mieszkaniowo - usługowych)
- Obszary przestrzeni publicznych

TERENY PRZEZNACZONE DO ZABUDOWY I ZAGOSPODAROWANIA

- M3: Tereny zabudowy mieszkaniowej jednorodzinnej i usług, w tym usług publicznych, poza wsiami Raszyn, Rybie, Nowe Grochalice
- M4: Tereny zabudowy mieszkaniowej jednorodzinnej z towarzyszącą funkcją usługową

KOMUNIKACJA

- Tereny dróg publicznych
- Ważniejsze drogi dojazdowe

GRANICE OBSZARU OBJĘTEGO PLANEM MIEJSCOWYM

LEGENDA

OBOWIĄZUJĄCE USTALENIA PLANU

- GRANICE OBSZARU OBJĘTEGO PLANEM TOŻSAME Z LINIAMI ROZGRANICZAJĄCYMI TERENY O RÓŻNYM PRZEZNACZENIU LUB RÓŻNYCH ZASADACH ZAGOSPODAROWANIA
- ZWYMIAROWANE WZAJEMNE ODLEGŁOŚCI ELEMENTÓW ZAGOSPODAROWANIA
- NIEPRZEKACZALNE LINIE ZABUDOWY

PRZEZNACZENIE TERENÓW

- MN** TEREN ZABUDOWY MIESZKANIOWEJ JEDNORODZINNEJ

OZNACZENIA ELEMENTÓW INFORMACYJNYCH WYNIKAJĄCYCH Z WYMOGÓW PRZEPISÓW ODRĘBNYCH

- TERENY ZDRENOWANE

INFORMACJE

- KD** LINIE ROZGRANICZAJĄCE I OZNACZENIE DRÓG POZA OBSZAREM PLANU