


# MIEJSCOWY PLAN ZAGOSPODAROWANIA PRZESTRZENNEGO CZĘŚCI TERENÓW POŁOŻONYCH WE WSI ŁADY W GMINIE RASZYN - REJON UL. BAKALIOWEJ - OBSZAR II

ZAŁĄCZNIK NR 1  
DO UCHWAŁY NR .....  
RADY GMINY RASZYN  
Z DNIA ..... R.

RYSUNEK PLANU  
SKALA 1:1000

WYRYS Z RYSUNKU STUDIUM UWARUNKOWAŃ I KIERUNKÓW ZAGOSPODAROWANIA PRZESTRZENNEGO GMINY RASZYN

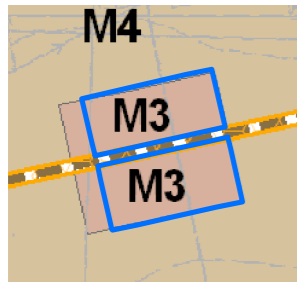

ELEMENTY KSZTAŁTUJĄCE STRUKTURĘ PRZESTRZENNĄ I KRAJOBRAZ GMINY

Obszary przestrzeni publicznych

TERENY PRZEZNACZONE DO ZABUDOWY I ZAGOSPODAROWANIA

M3 Tereny zabudowy mieszkaniowej jednorodzinnej i usług, w tym usług publicznych, poza wsiami Raszków, Rybkie, Nowe Grocholice


M4 Tereny zabudowy mieszkaniowej jednorodzinnej z towarzyszącą funkcją usługową

Tereny dróg publicznych

KOMUNIKACJA

Ważniejsze drogi dojazdowe

GRANICE OBSZARU OBJĘTEGO PLANEM MIEJSCOWYM

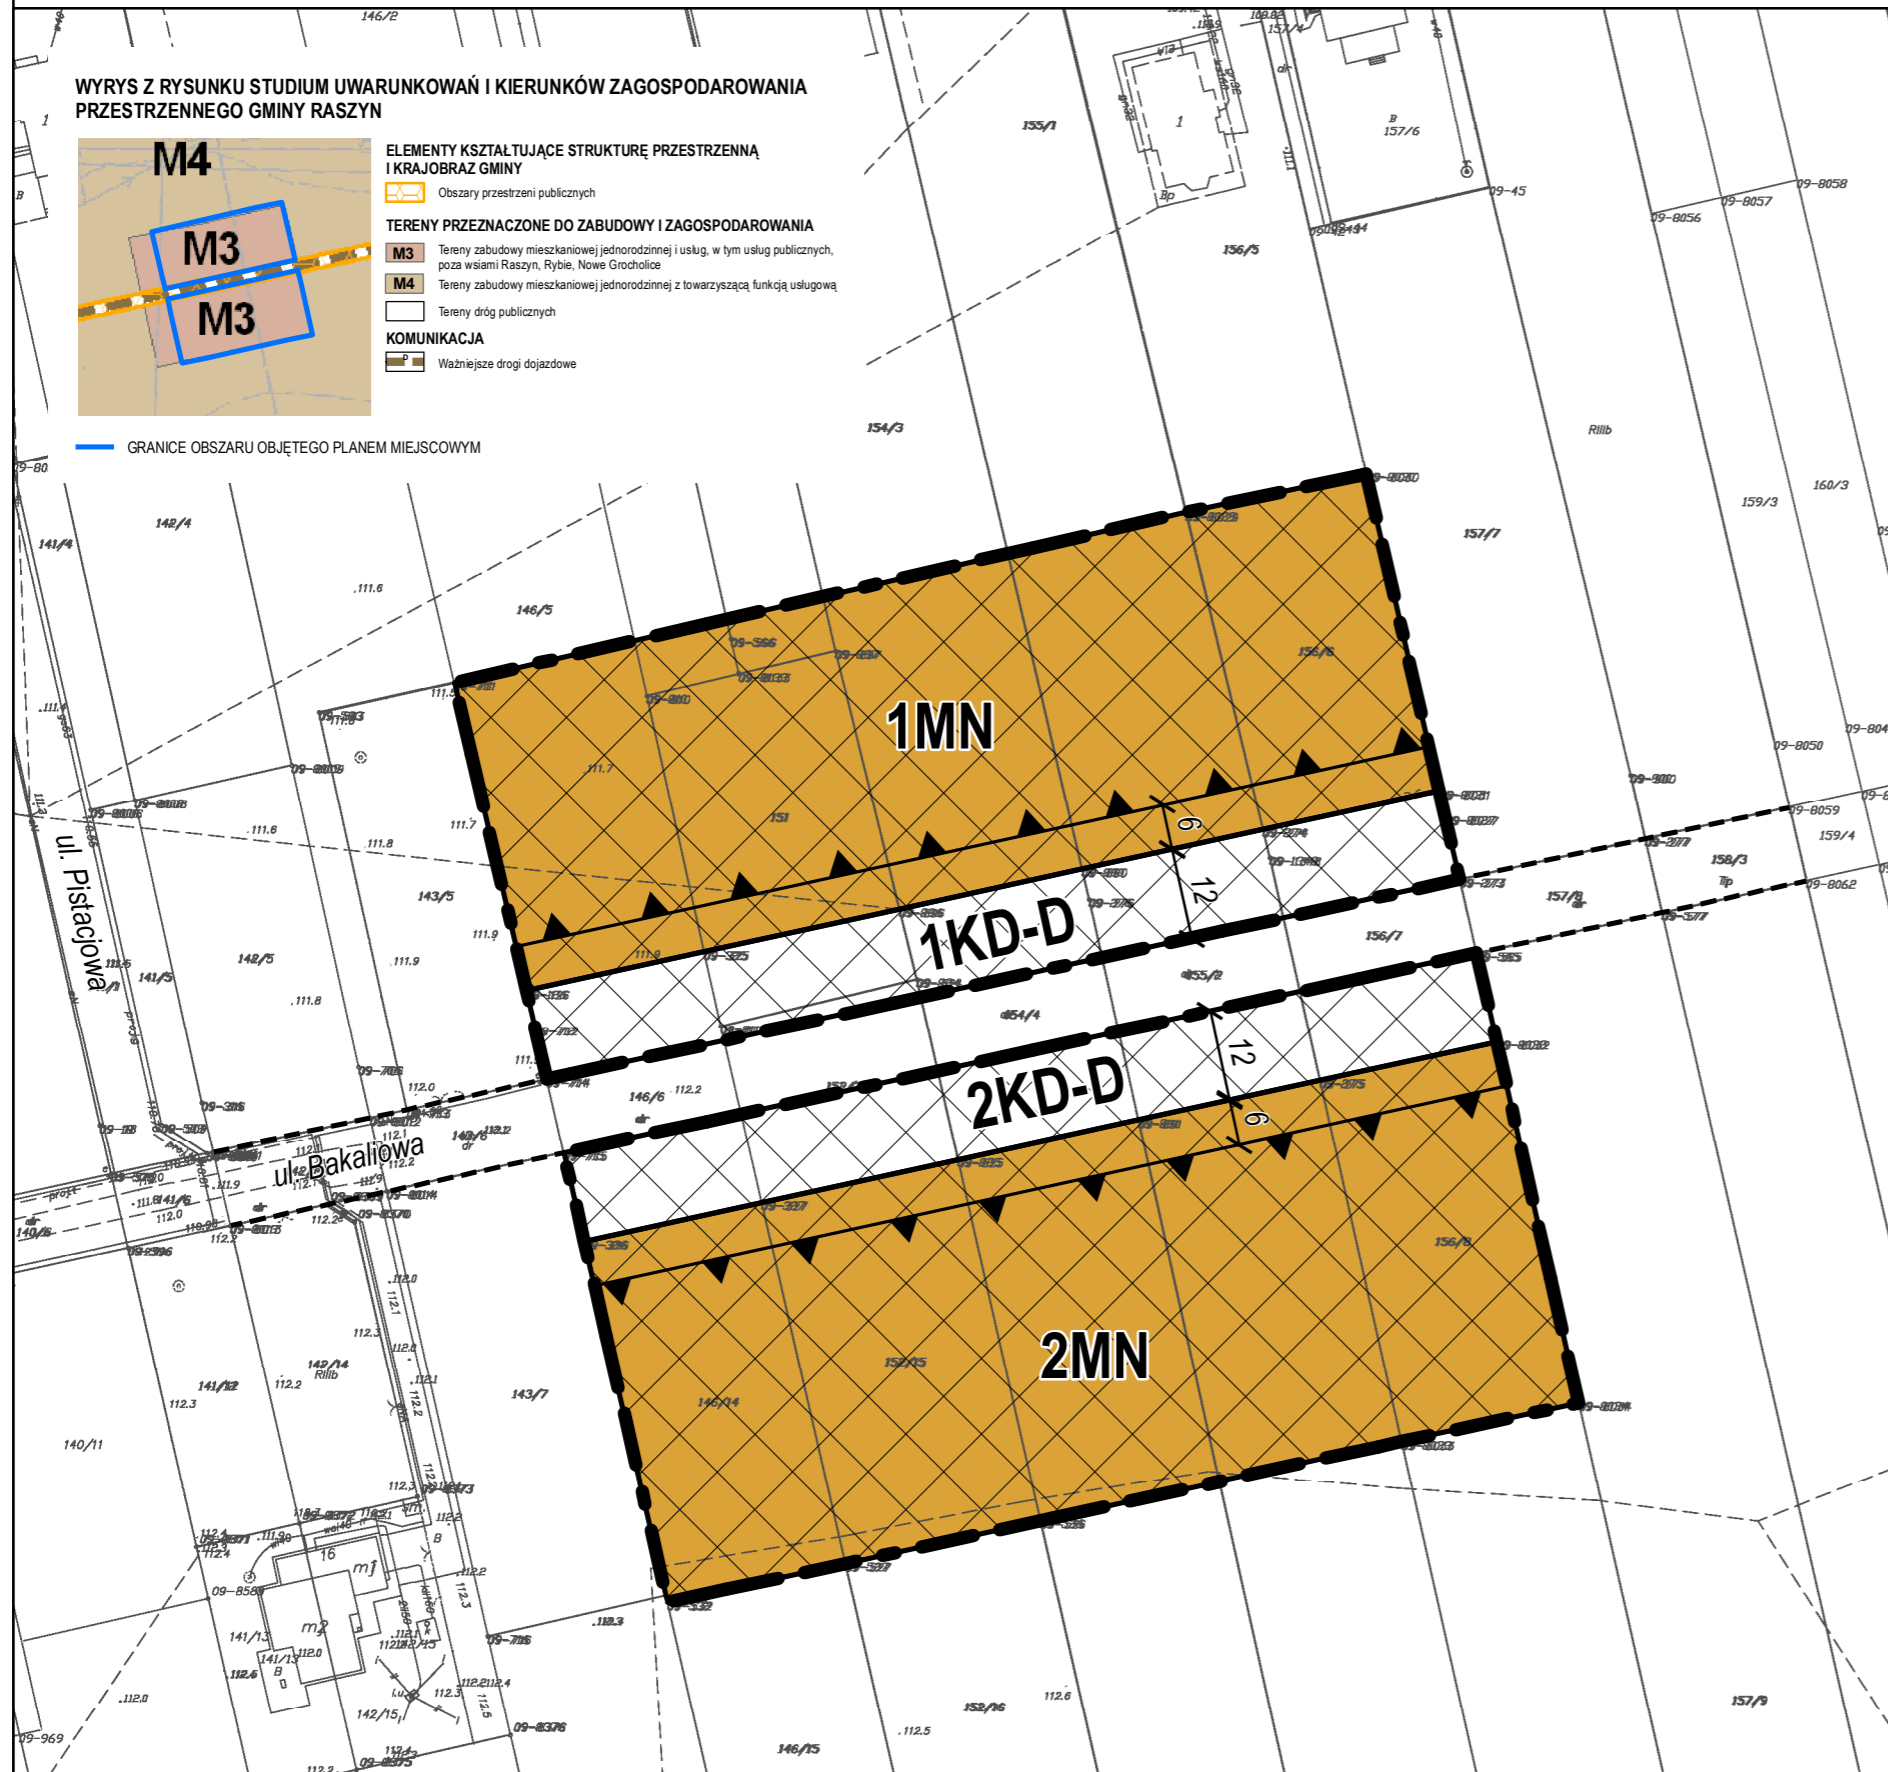

## LEGENDA

### OBOWIĄZUJĄCE USTALENIA PLANU

GRANICE OBSZARU OBJĘTEGO PLANEM

LINIE ROZGRANICZAJĄCE TERENY O RÓŻNYM PRZEZNACZENIU LUB RÓŻNYCH ZASADACH ZAGOSPODAROWANIA

WYMIARY W METRACH

OBOWIĄZUJĄCE LINIE ZABUDOWY

### PRZEZNACZENIE TERENÓW

MN TERENY ZABUDOWY MIESZKANIOWEJ JEDNORODZINNEJ

KD-D TERENY DRÓG PUBLICZNYCH KLASY DOJAZDOWEJ

### OZNACZENIA ELEMENTÓW INFORMACYJNYCH WYNIKAJĄCYCH Z WYMOGÓW PRZEPISÓW ODREBNYCH

TERENY ZDRENOWANE

### INFORMACJE

LINIE ROZGRANICZAJĄCE DRÓG POZA OBSZAREM PLANU