

# MIEJSCOWY PLAN ZAGOSPODAROWANIA PRZESTRZENNEGO CZĘŚCI TERENÓW POŁOŻONYCH WE WSI RASZYN 02 – REJON AL. KRAKOWSKIEJ, UL. SZKOLNEJ I UL. UNII EUROPEJSKIEJ


RYSUNEK PLANU

SKALA 1:1000

0 10 20 30 40 50 Meterów

ZALĄCZNIK NR 1  
DO UCHWAŁY NR .....  
RADY GMINY RASZYN  
Z DNIA .....

WYRYS Z RYSUNKU STUDIUM UWARUNKOWAŃ I KIERUNKÓW ZAGOSPODAROWANIA PRZESTRZENNEGO GMINY RASZYN

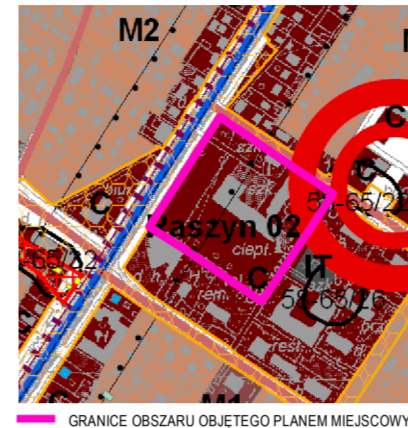

ELEMENTY KSZTAŁTUJĄCE STRUKTURĘ PRZESTRZENNA I KRAJOBRAZ GMINY

Centrum gminy

Obszary przestrzeni publicznych

TERENY PRZEZNACZONE DO ZABUDOWY I ZAGOSPODAROWANIA

M2 Tereny zabudowy wielofunkcyjnej – Centrum Raszyn

M Tereny zabudowy mieszkaniowej jednorodzinnej i usług, w tym usług publicznych, w granicach wsi Raszyn, Ryśki, Nowe Grocholice

ŚRODOWISKO KULTUROWE

Tereny wpisane do rejestru zabytków

Stanowiska archeologiczne - strefy ochrony konserwatorskiej

Obiekty w strefie ochrony konserwatorskiej

Obiekty wskazane do ochrony w Studium

OBZARY PROBLEMOWE, ZAGROŻENIA

Zasiegi oddziaływania urządzeń

INFRASTRUKTURA TECHNICZNA

Tereny infrastruktury technicznej

KOMUNIKACJA


Istniejący układ drogowy

Główny

Lokalne

Elementy układu komunikacji

Tramwaj

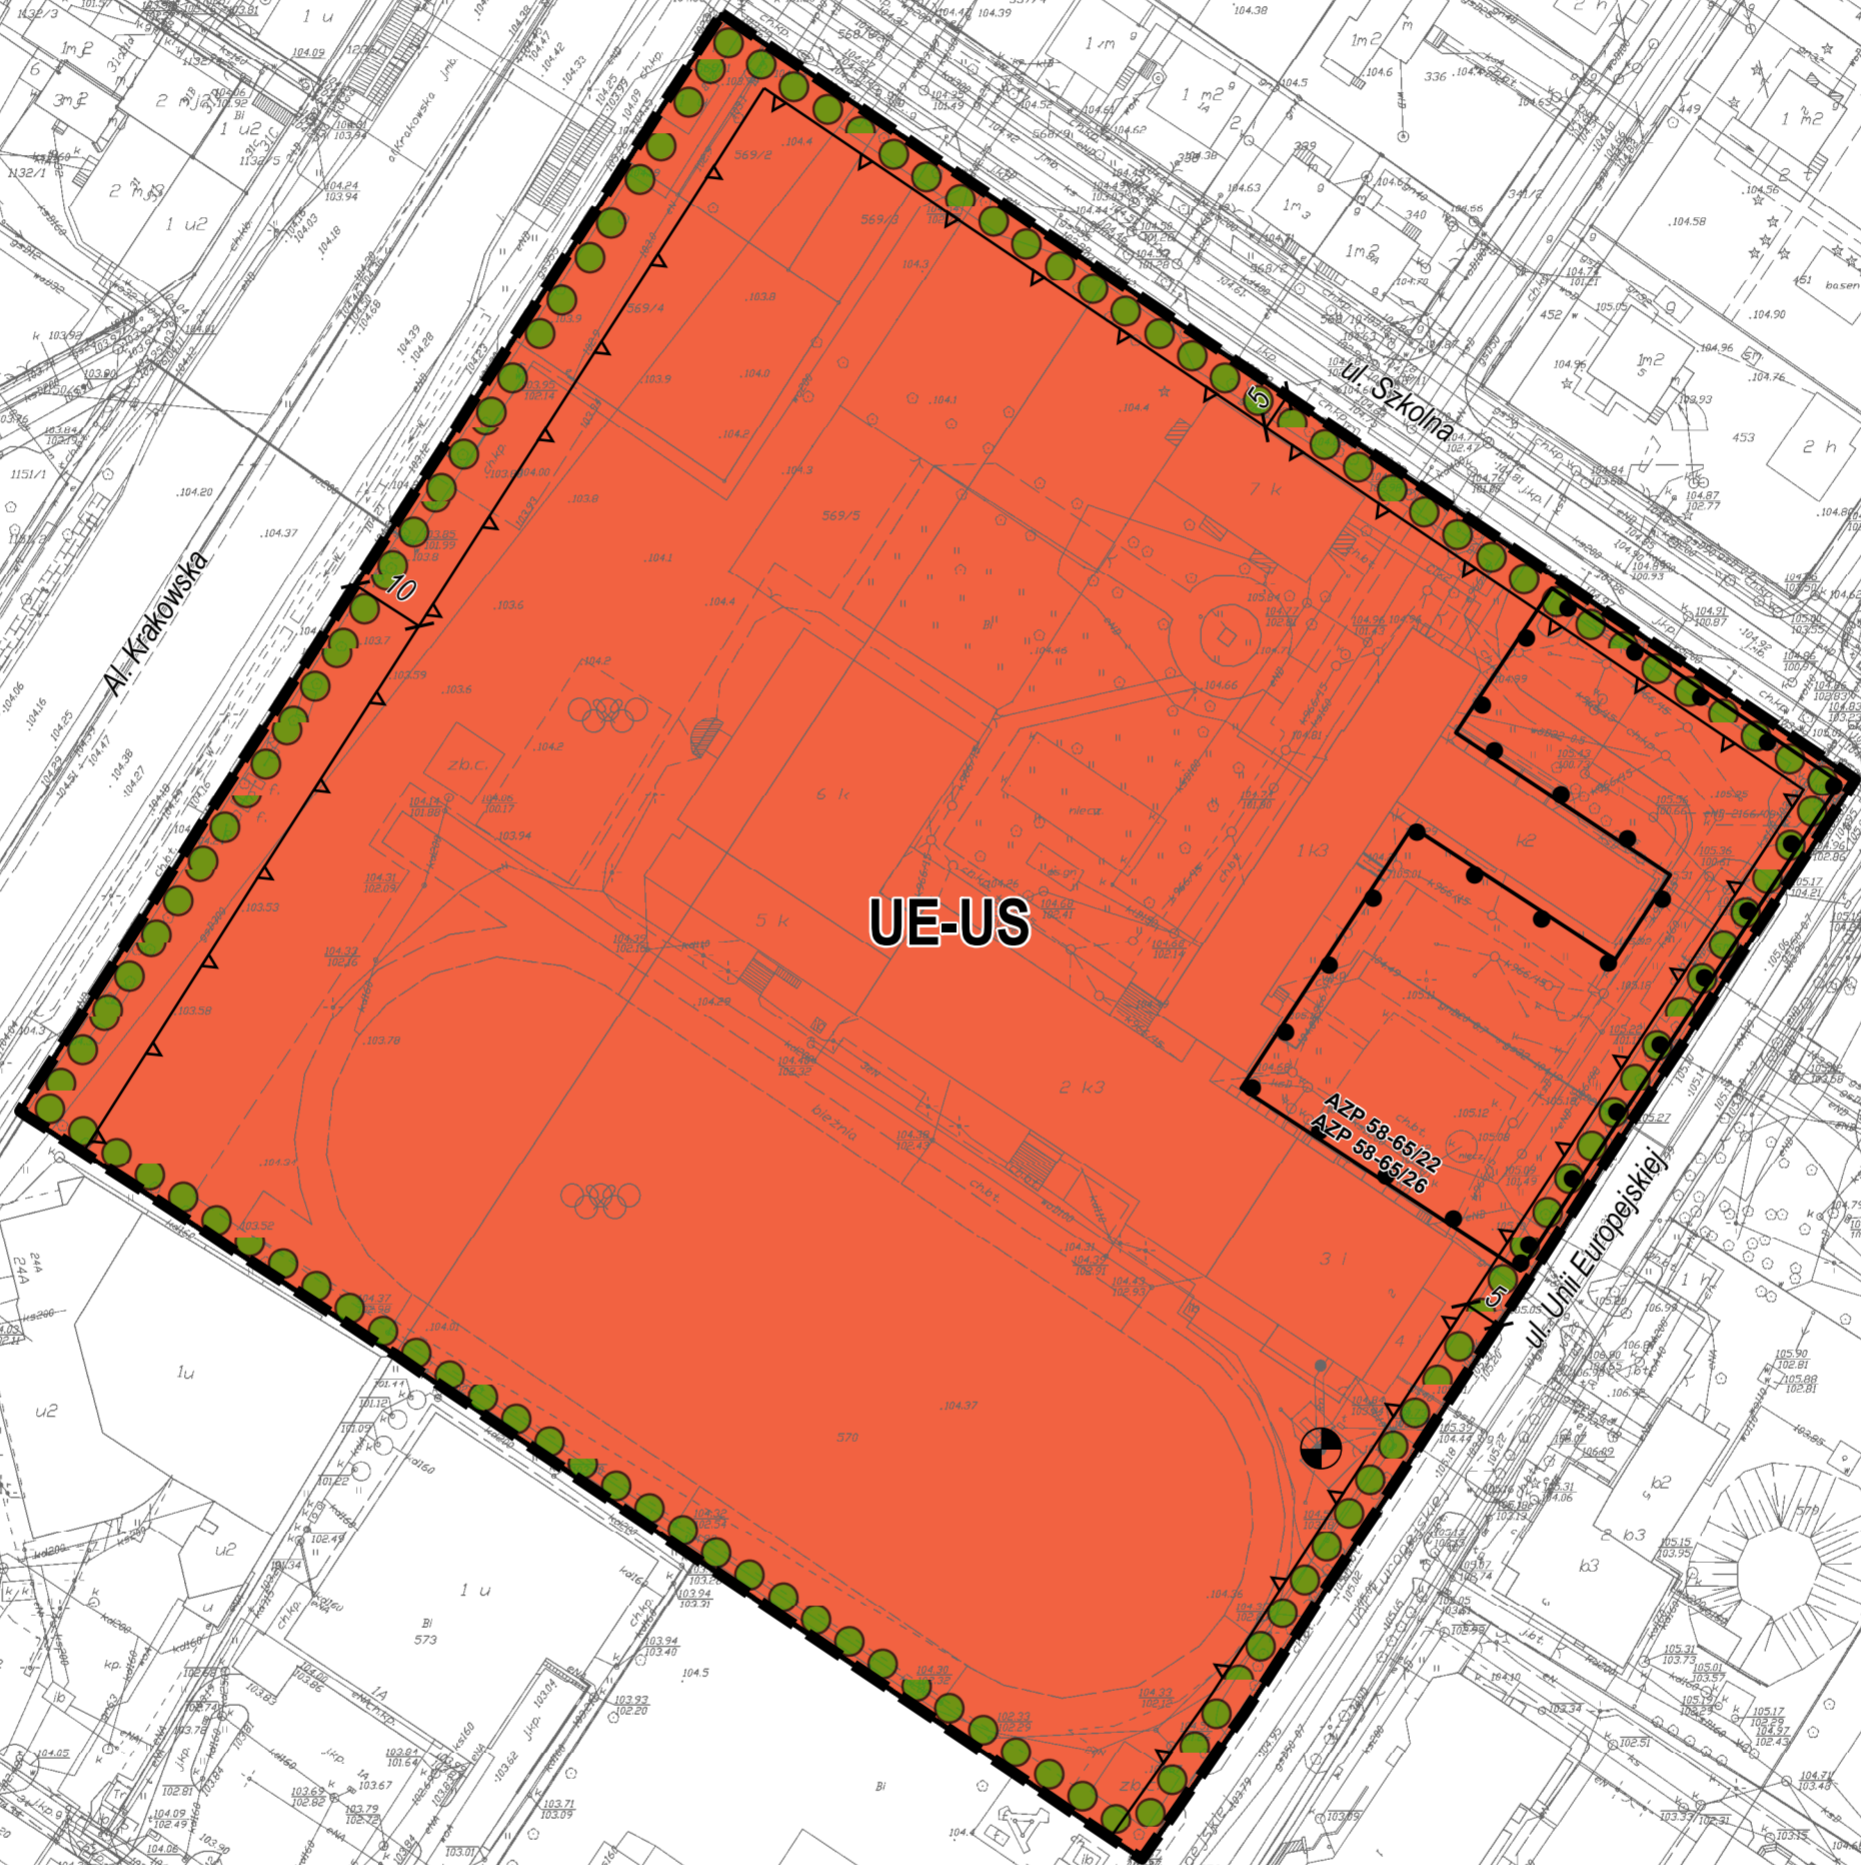

## LEGENDA

### OBOWIĄZUJĄCE USTALENIA PLANU

- GRANICE OBSZARU OBJĘTEGO PLANEM
- LINIE ROZGRANICZAJĄCE TERENY O RÓŻNYM PRZEZNACZENIU LUB RÓŻNYCH ZASADACH ZAGOSPODAROWANIA
- WYMIARY W METRACH
- NIEPRZEKACZALNE LINIE ZABUDOWY
- LOKALIZACJA RZĘDÓW DRZEW DO ZACHOWANIA LUB NASADZEŃ
- LOKALIZACJA ISTNIEJĄCEGO KOMINA
- GRANICE STREFY OCHRONY KONSERWATORSKIEJ ZABYTKÓW ARCHEOLOGICZNYCH

### PRZEZNACZENIE TERENÓW

- UE-US** TEREN USŁUG EDUKACJI LUB USŁUG SPORTU I REKREACJI