


Załącznik nr 1 do Uchwały

nr /2023r.

Rady Gminy Raszyn

z dnia lipca 2023r.

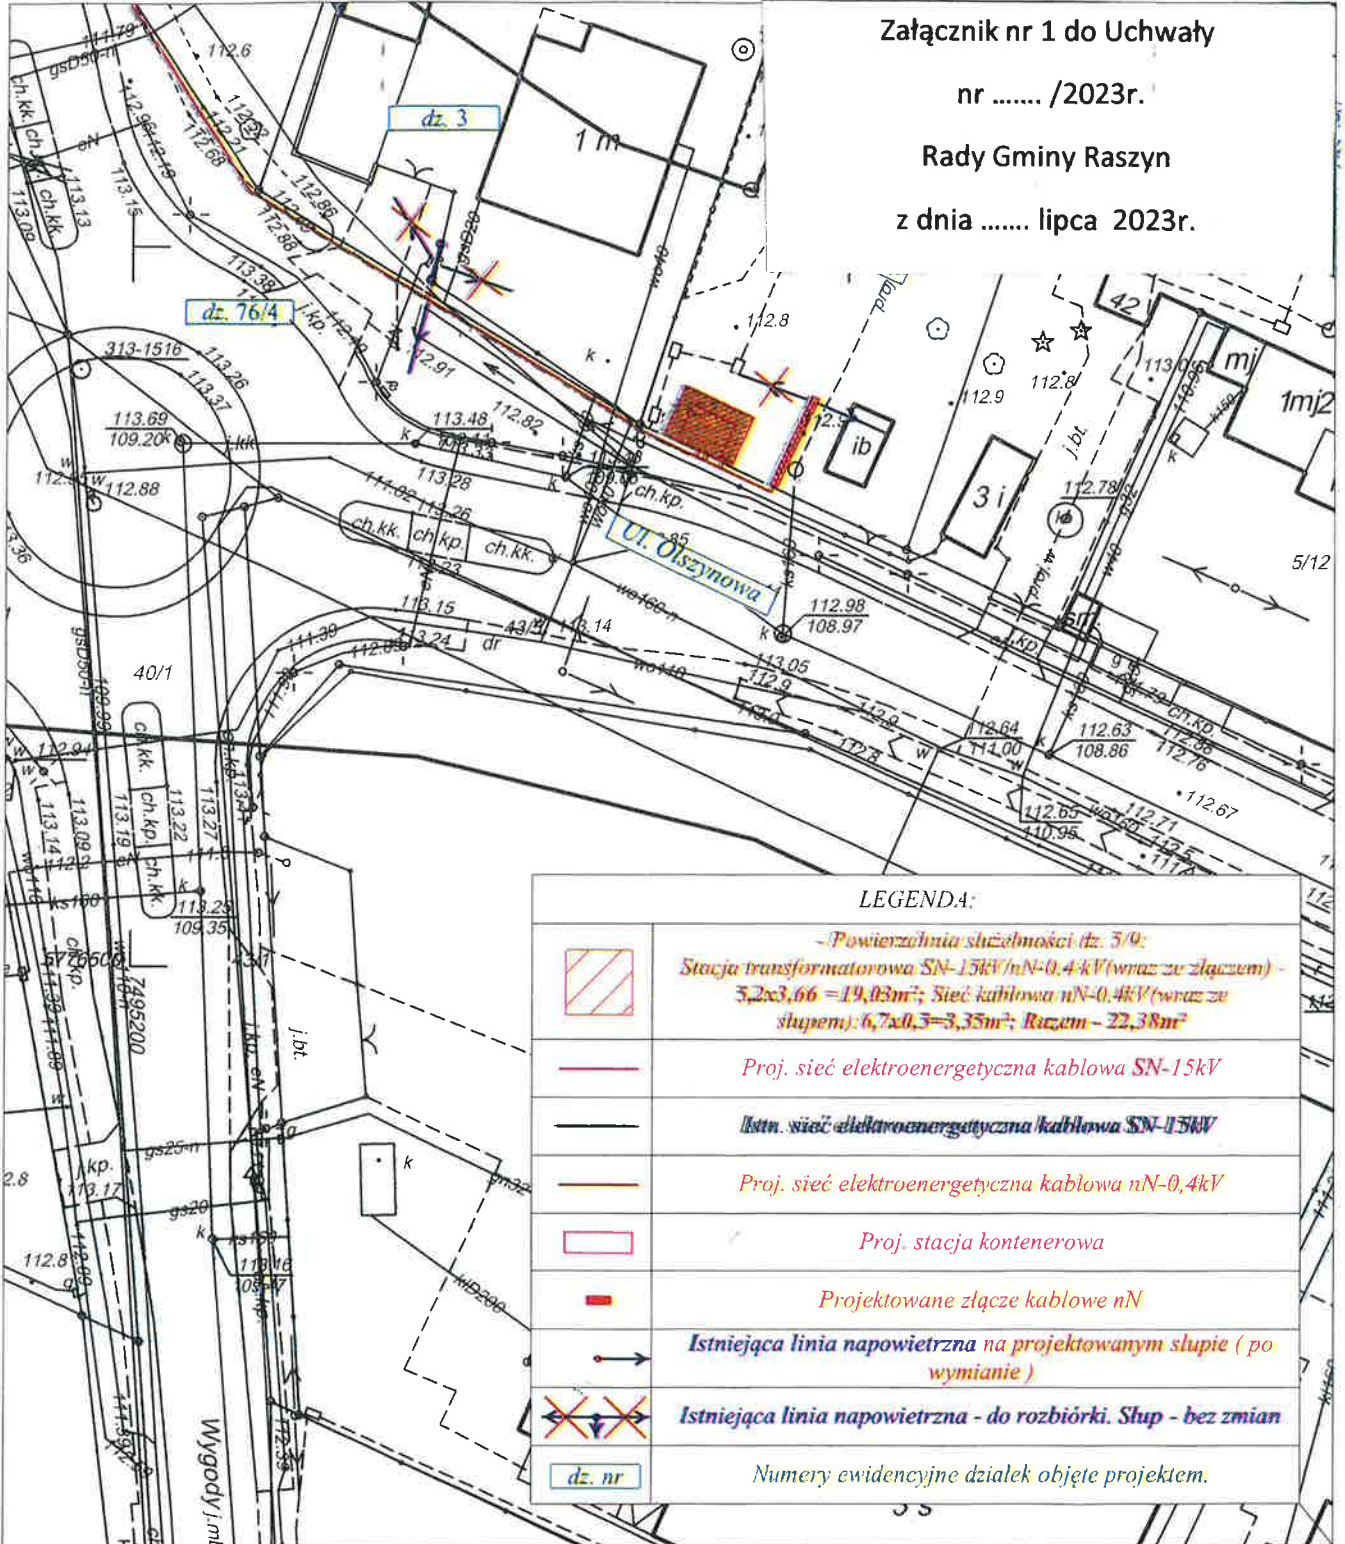

LEGENDA:	
	- Powierzchnia słupności dz. 5/9; Stacja transformatorowa SN-15kV/nN-0,4kV (wraz ze złączem) - 5,2x3,66 = 19,03m ² ; Sieć kablowa nN-0,4kV (wraz ze słupem): 6,7x0,3 = 3,35m ² ; Razem - 22,38m ²
	Proj. sieć elektroenergetyczna kablowa SN-15kV
	Istn. sieć elektroenergetyczna kablowa SN-15kV
	Proj. sieć elektroenergetyczna kablowa nN-0,4kV
	Proj. stacja kontenerowa
	Projektowane złącze kablowe nN
	Istniejąca linia napowietrzna na projektowanym słupie (po wymianie)
	Istniejąca linia napowietrzna - do rozbiórki. Słup - bez zmian
	Numerы ewidencyjne działek objęte projektem.



EL-KRIS KRZYSZTOF SIERPIŃSKI
05-800 Pruszków ul. 3-go Maja 87A/8
NIP: 534 232 88 87, REGON: 367452947
e-mail: sierpinski.k@gmail.com

OBIEKT ZASILANY:
PODOLSZYN NOWY, UL. OLSZYNOWA, DZ. 5/9, 5/13,
GMINA - RASZYN, JEDN. EW.: 142106_2, OBRĘB: 0011
PODOLSZYN NOWY

TEMAT:
**BUDOWA SIECI ELEKTROENERGETYCZNEJ
KABLOWEJ SN-15kV ORAZ nN-0,4kV WRAZ ZE
STACJĄ TRANSFORMATOROWĄ SN/nN**

LOKALIZACJA INWESTYCJI:
**PODOLSZYN NOWY, UL. OLSZYNOWA DZ. 5/9, UL.
WYGODY, UL. OLSZYNOWA, DZ. 76/4, GMINA -
RASZYN, JEDN. EW.: 142106_2, OBRĘB: 0011
PODOLSZYN NOWY**

NAZWA RYSUNKU:	KONCEPCJA		PROJEKTOWAŁ:	Mgr inż. Krzysztof Sierpiński
RELACJA SN:	RPZ PRUSZKÓW KIER. KEMI	NAPIĘCIE SIECI:	15 kV	
SKALA:	1:500	DATA:	06.2023r.	RYS. NR: E-1
			OPRACOWAŁ:	Mgr inż. Valery Hrodz