


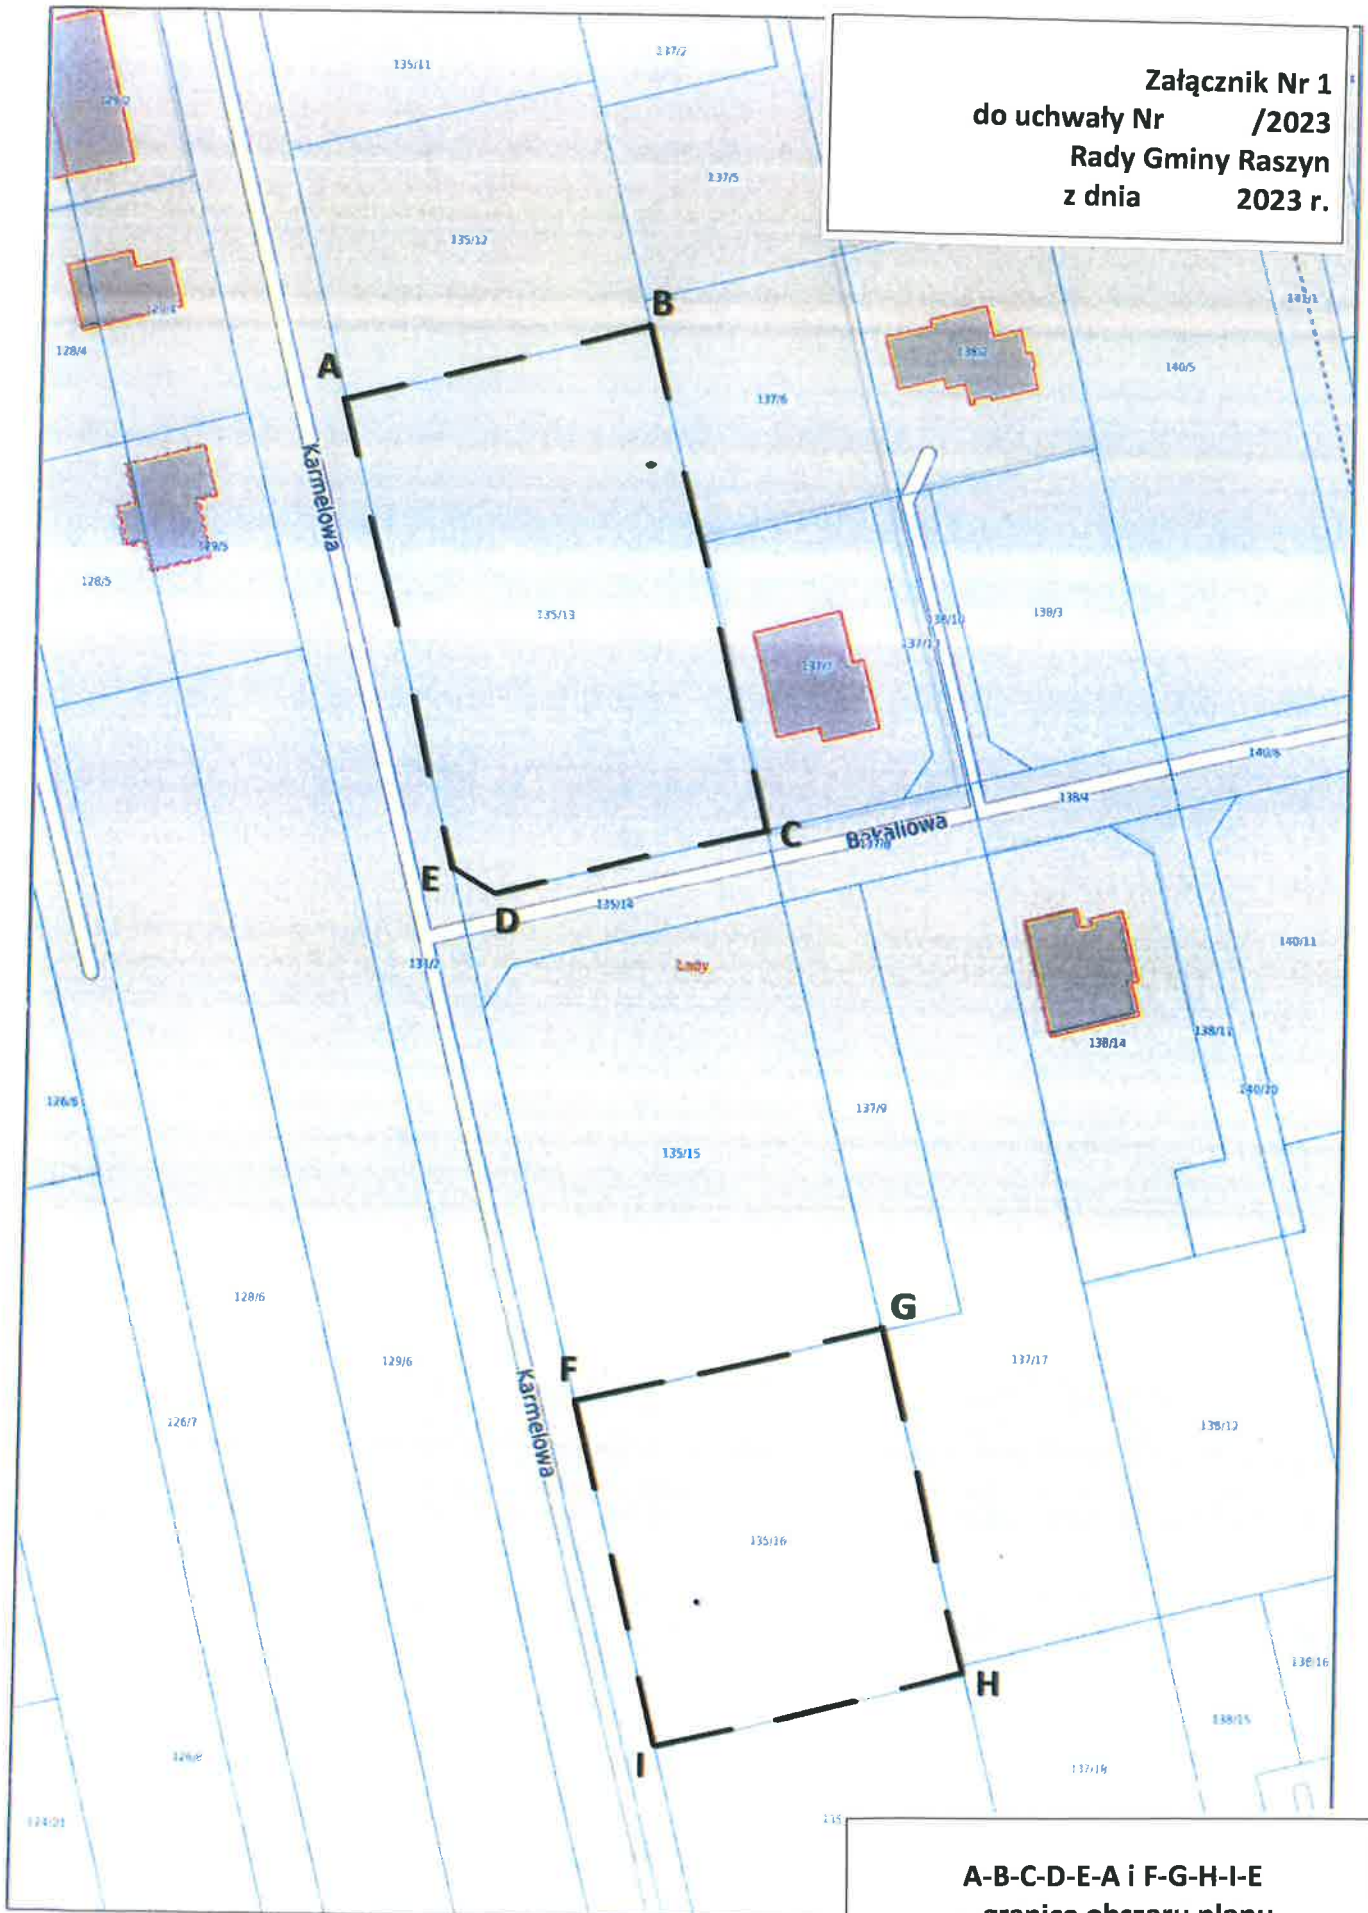

Raszyn - System Informacji Przestrzennej
skala 1 : 1000

Załącznik Nr 1
do uchwały Nr /2023
Rady Gminy Raszyn
z dnia 2023 r.



A-B-C-D-E-A i F-G-H-I-E
– granice obszaru planu

Skala 1: 1000