
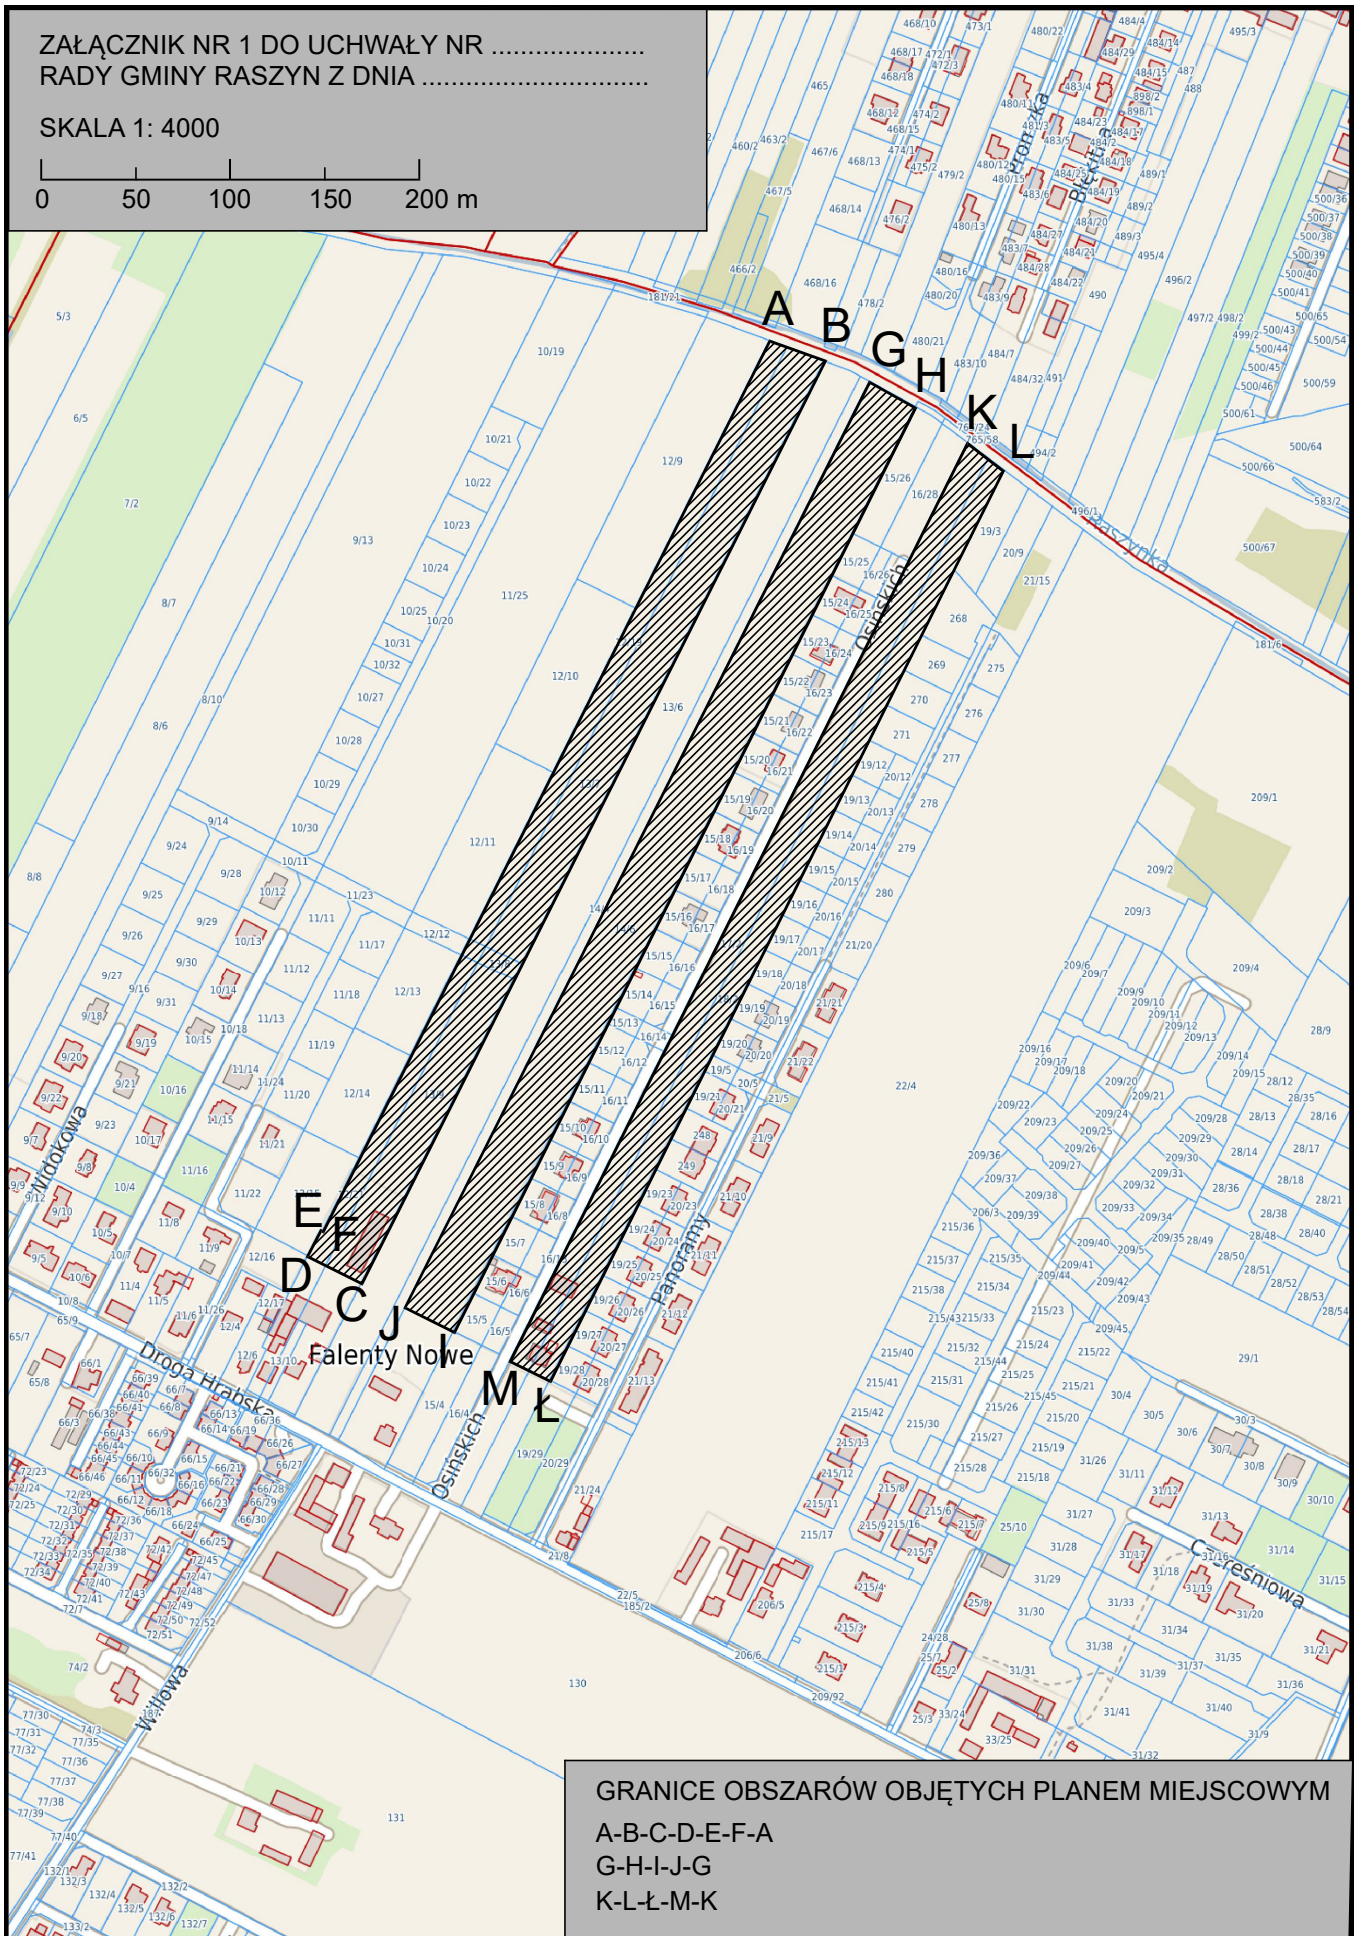


ZAŁĄCZNIK NR 1 DO UCHWAŁY NR
RADY GMINY RASZYN Z DNIA

SKALA 1: 4000

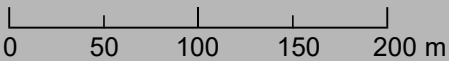

GRANICE OBSZARÓW OBJĘTYCH PLANEM MIEJSCOWYM
A-B-C-D-E-F-A
G-H-I-J-G
K-L-Ł-M-K