
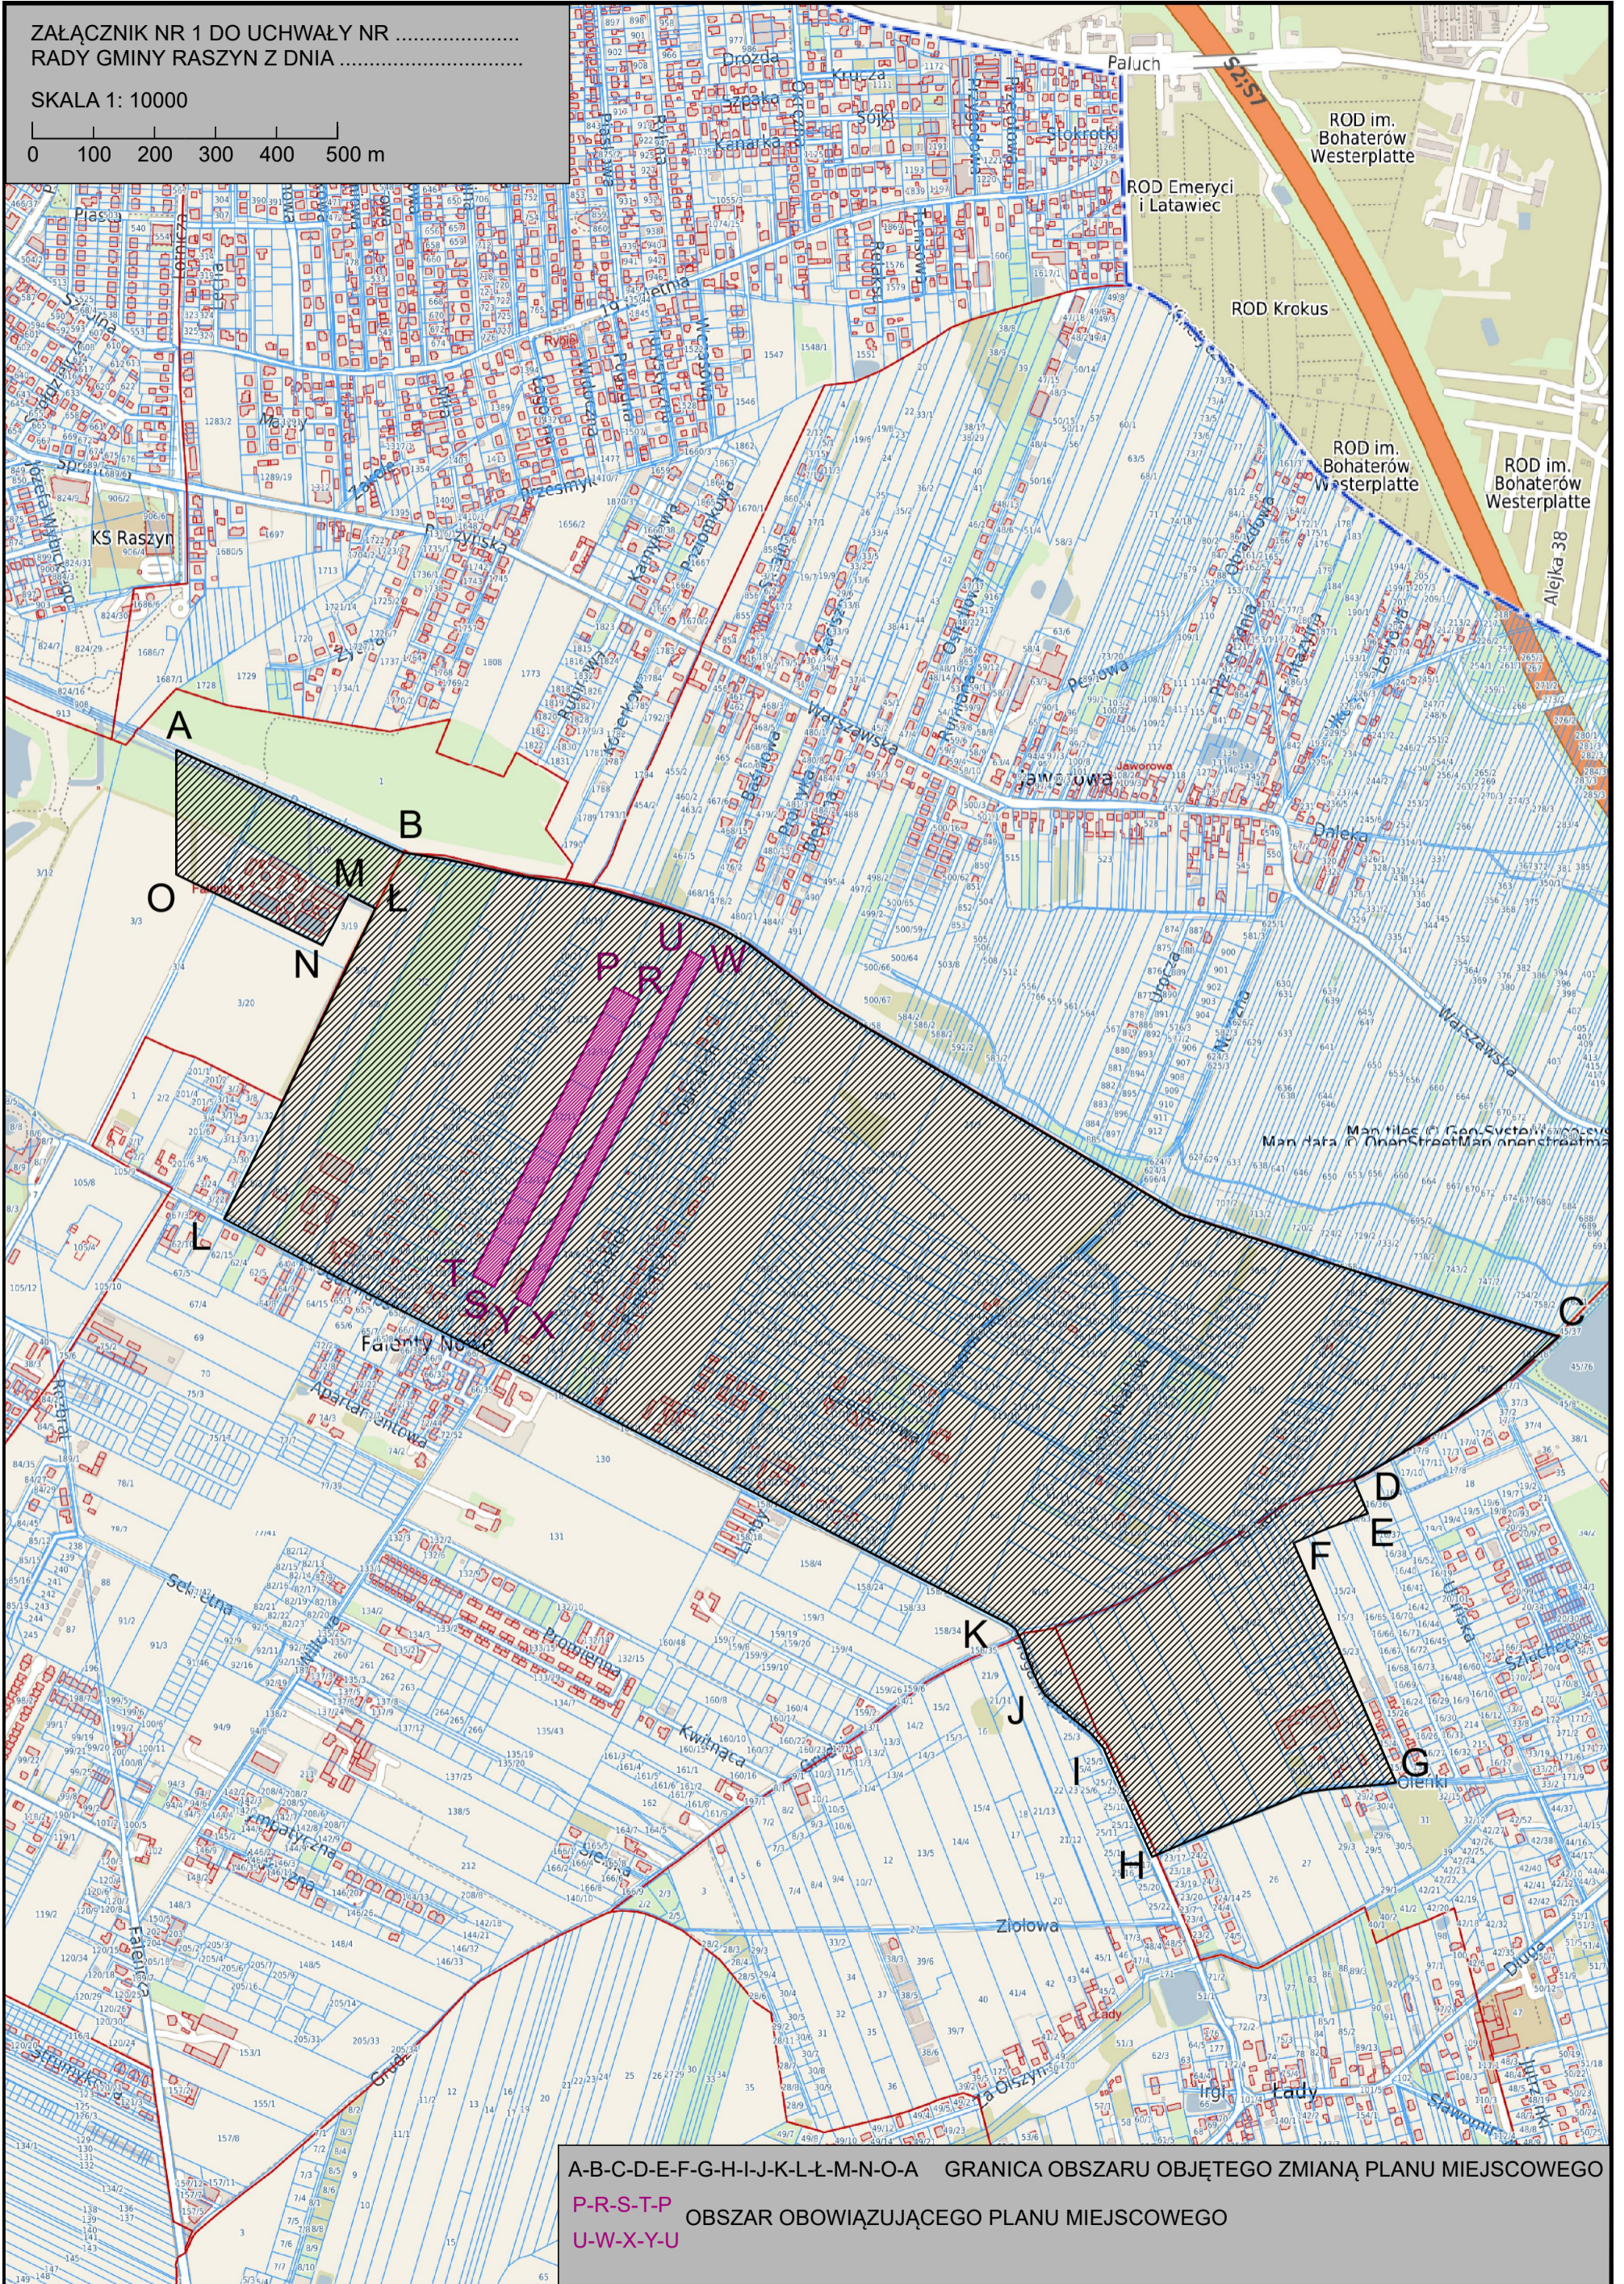


ZAŁĄCZNIK NR 1 DO UCHWAŁY NR
RADY GMINY RASZYN Z DNIA

SKALA 1: 10000

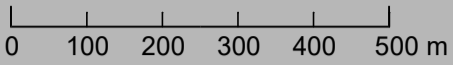

A-B-C-D-E-F-G-H-I-J-K-L-L-M-N-O-A GRANICA OBSZARU OBJĘTEGO ZMIANĄ PLANU MIEJSCOWEGO
P-R-S-T-P OBSZAR OBOWIĄZUJĄCEGO PLANU MIEJSCOWEGO
U-W-X-Y-U