


proj. linia kablowa niskiego napięcia/1kV  
 w pasie gruntu o powierzchni:  
 31,2m x 0,5m=15,6m<sup>2</sup>

4 x proj. linia kablowa nn/1kV  
 w pasie gruntu o powierzchni:  
 10,5m x 0,8m=8,4m<sup>2</sup>

Zakres służebności w dz. nr ew. 824/3 i 824/7 w m. Raszyn obręb 02:  
 - - - - - linie kablowe niskiego napięcia nN/1kV  
 — pas gruntu o powierzchni: 31,2mb x 0,5mb = 15,6m<sup>2</sup>;  
 — pas gruntu o powierzchni: 10,5mb x 0,8mb = 8,4m<sup>2</sup>;  
 łączna powierzchnia służebności: 24,0m<sup>2</sup>  
 skala 1 : 500

nicznych.

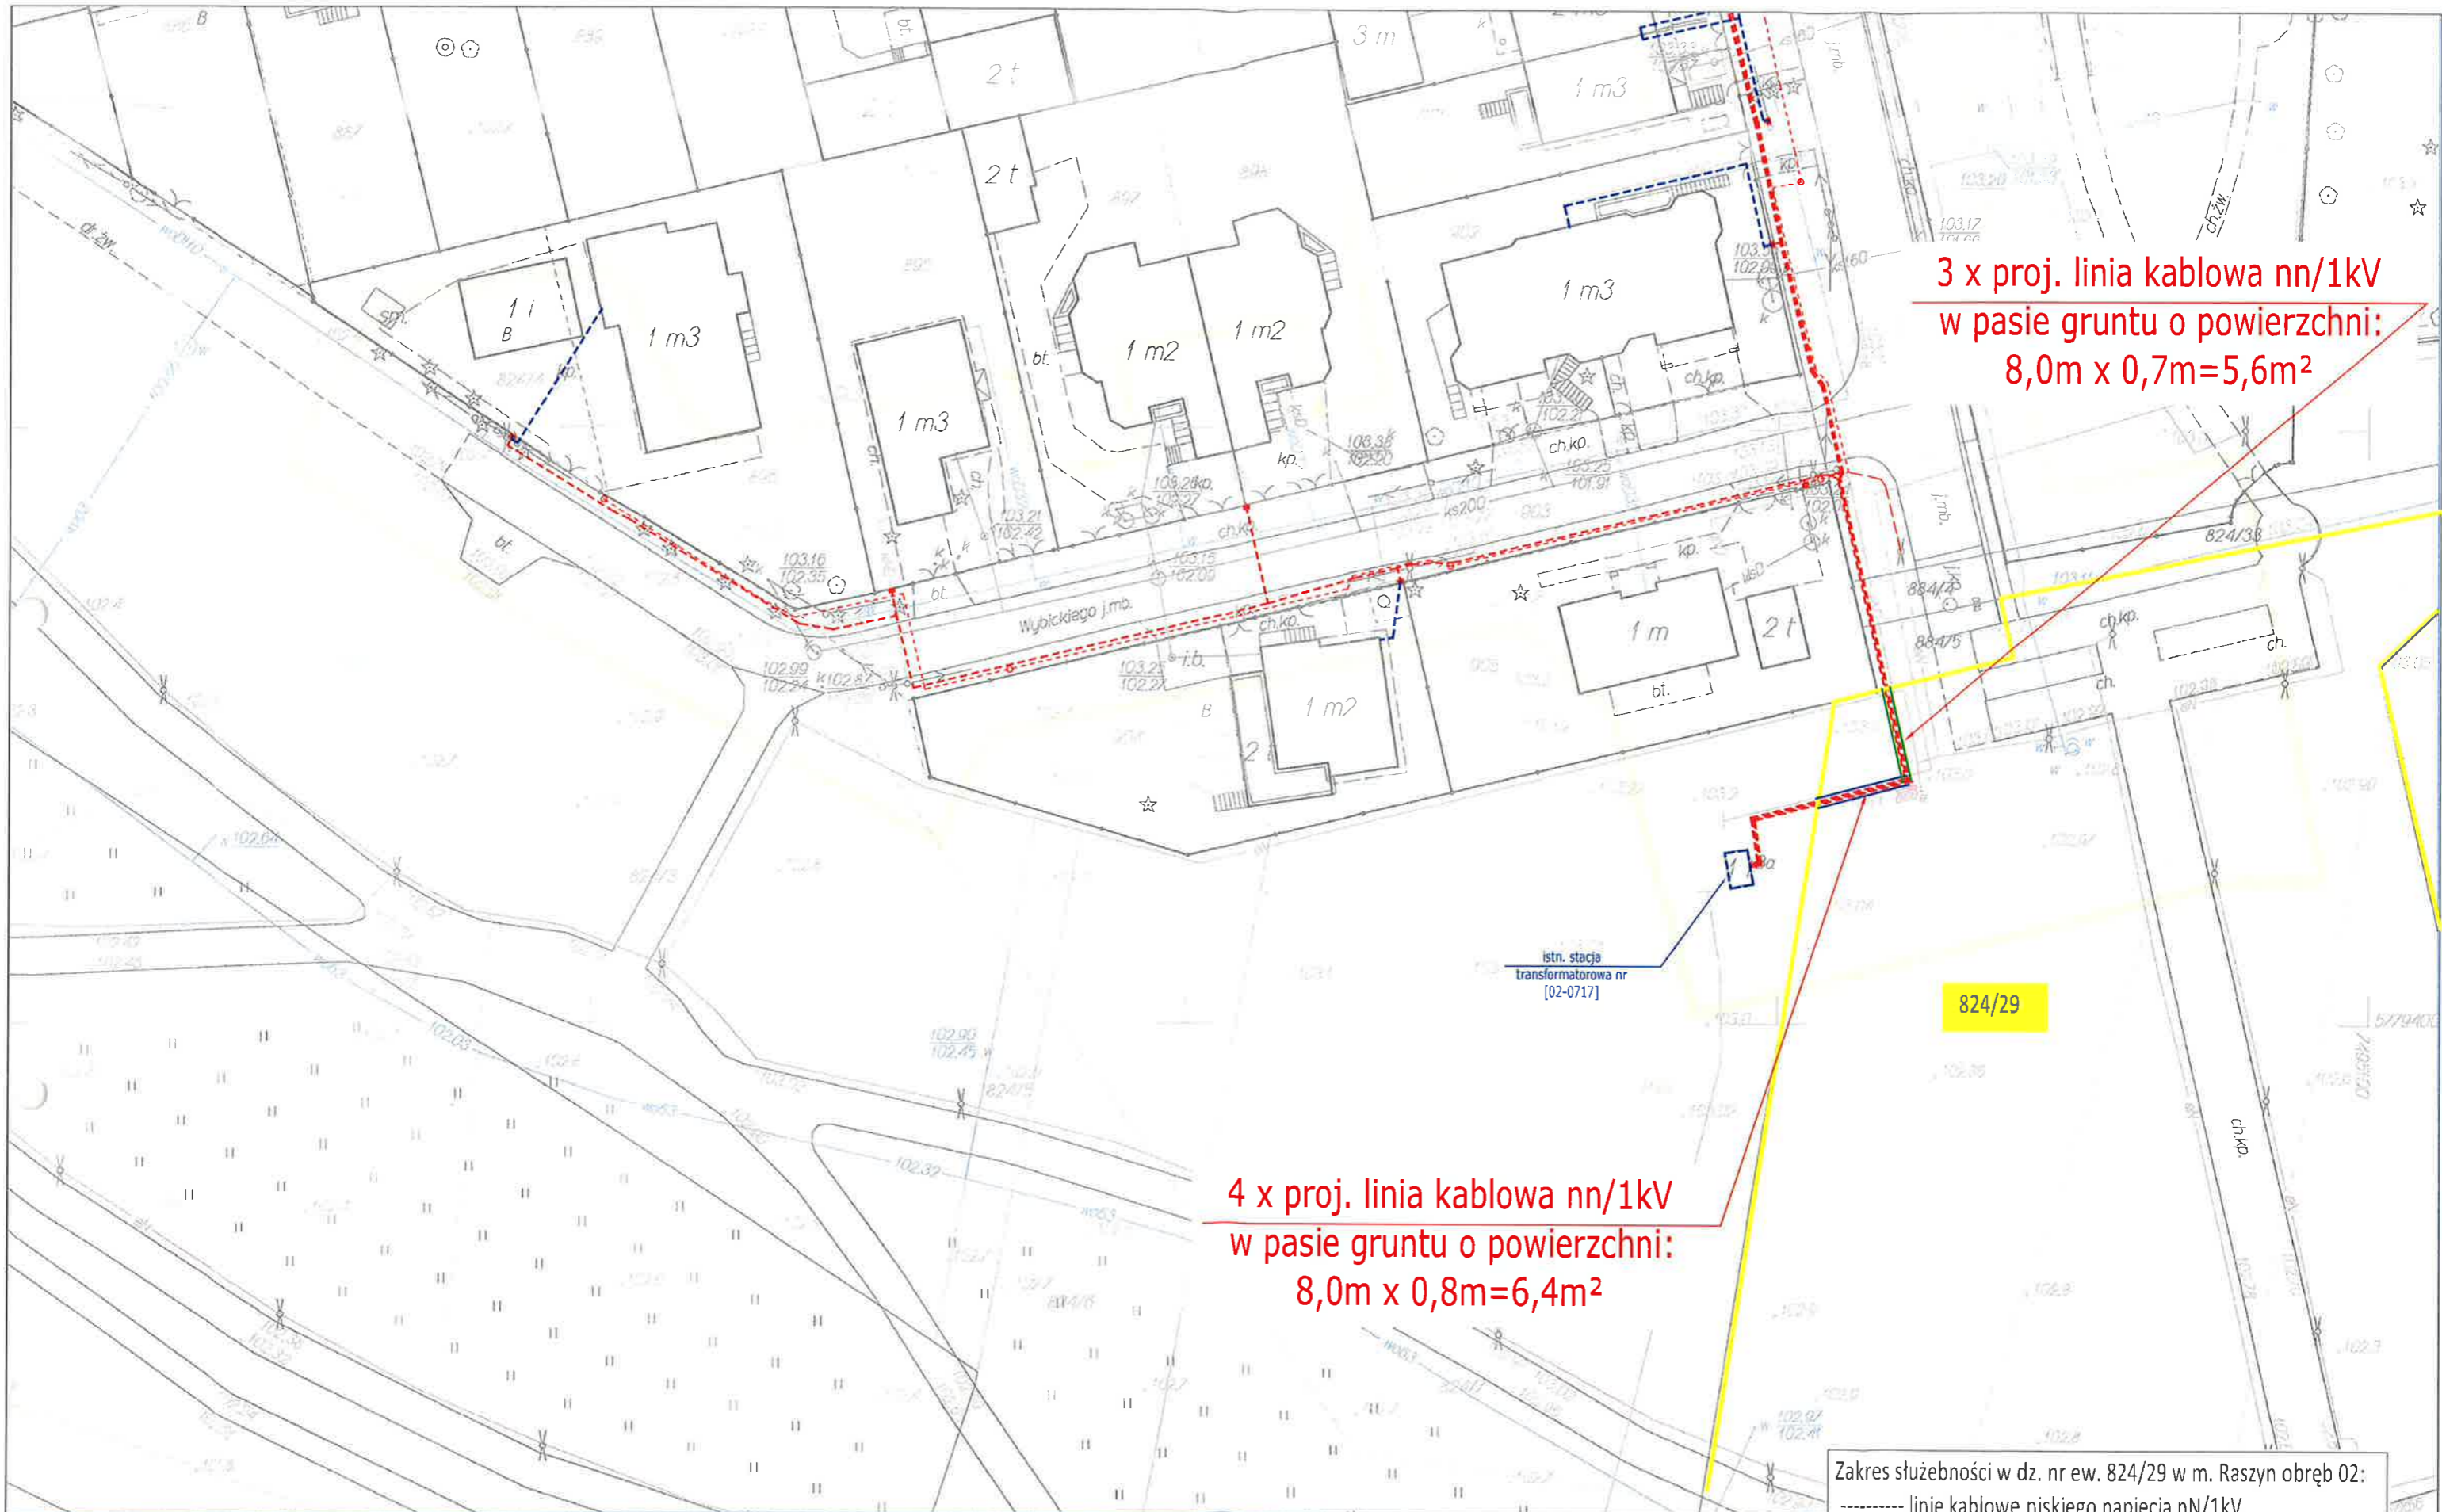

3 x proj. linia kablowa nn/1kV  
 w pasie gruntu o powierzchni:  
 8,0m x 0,7m=5,6m<sup>2</sup>

4 x proj. linia kablowa nn/1kV  
 w pasie gruntu o powierzchni:  
 8,0m x 0,8m=6,4m<sup>2</sup>

Zakres służebności w dz. nr ew. 824/29 w m. Raszyn obręb 02:  
 - - - - - linie kablowe niskiego napięcia nN/1kV  
 — pas gruntu o powierzchni: 8,0mb x 0,8mb = 6,4m<sup>2</sup>;  
 — pas gruntu o powierzchni: 8,0mb x 0,7mb = 5,6m<sup>2</sup>;  
 łączna powierzchnia służebności: 12,0m<sup>2</sup>  
 skala 1 : 500