


MIEJSCOWY PLAN ZAGOSPODAROWANIA PRZESTRZENNEGO CZĘŚCI TERENÓW POŁOŻONYCH WE WSI DAWIDY W GMINIE RASZYN - REJON UL. WARSZAWSKIEJ

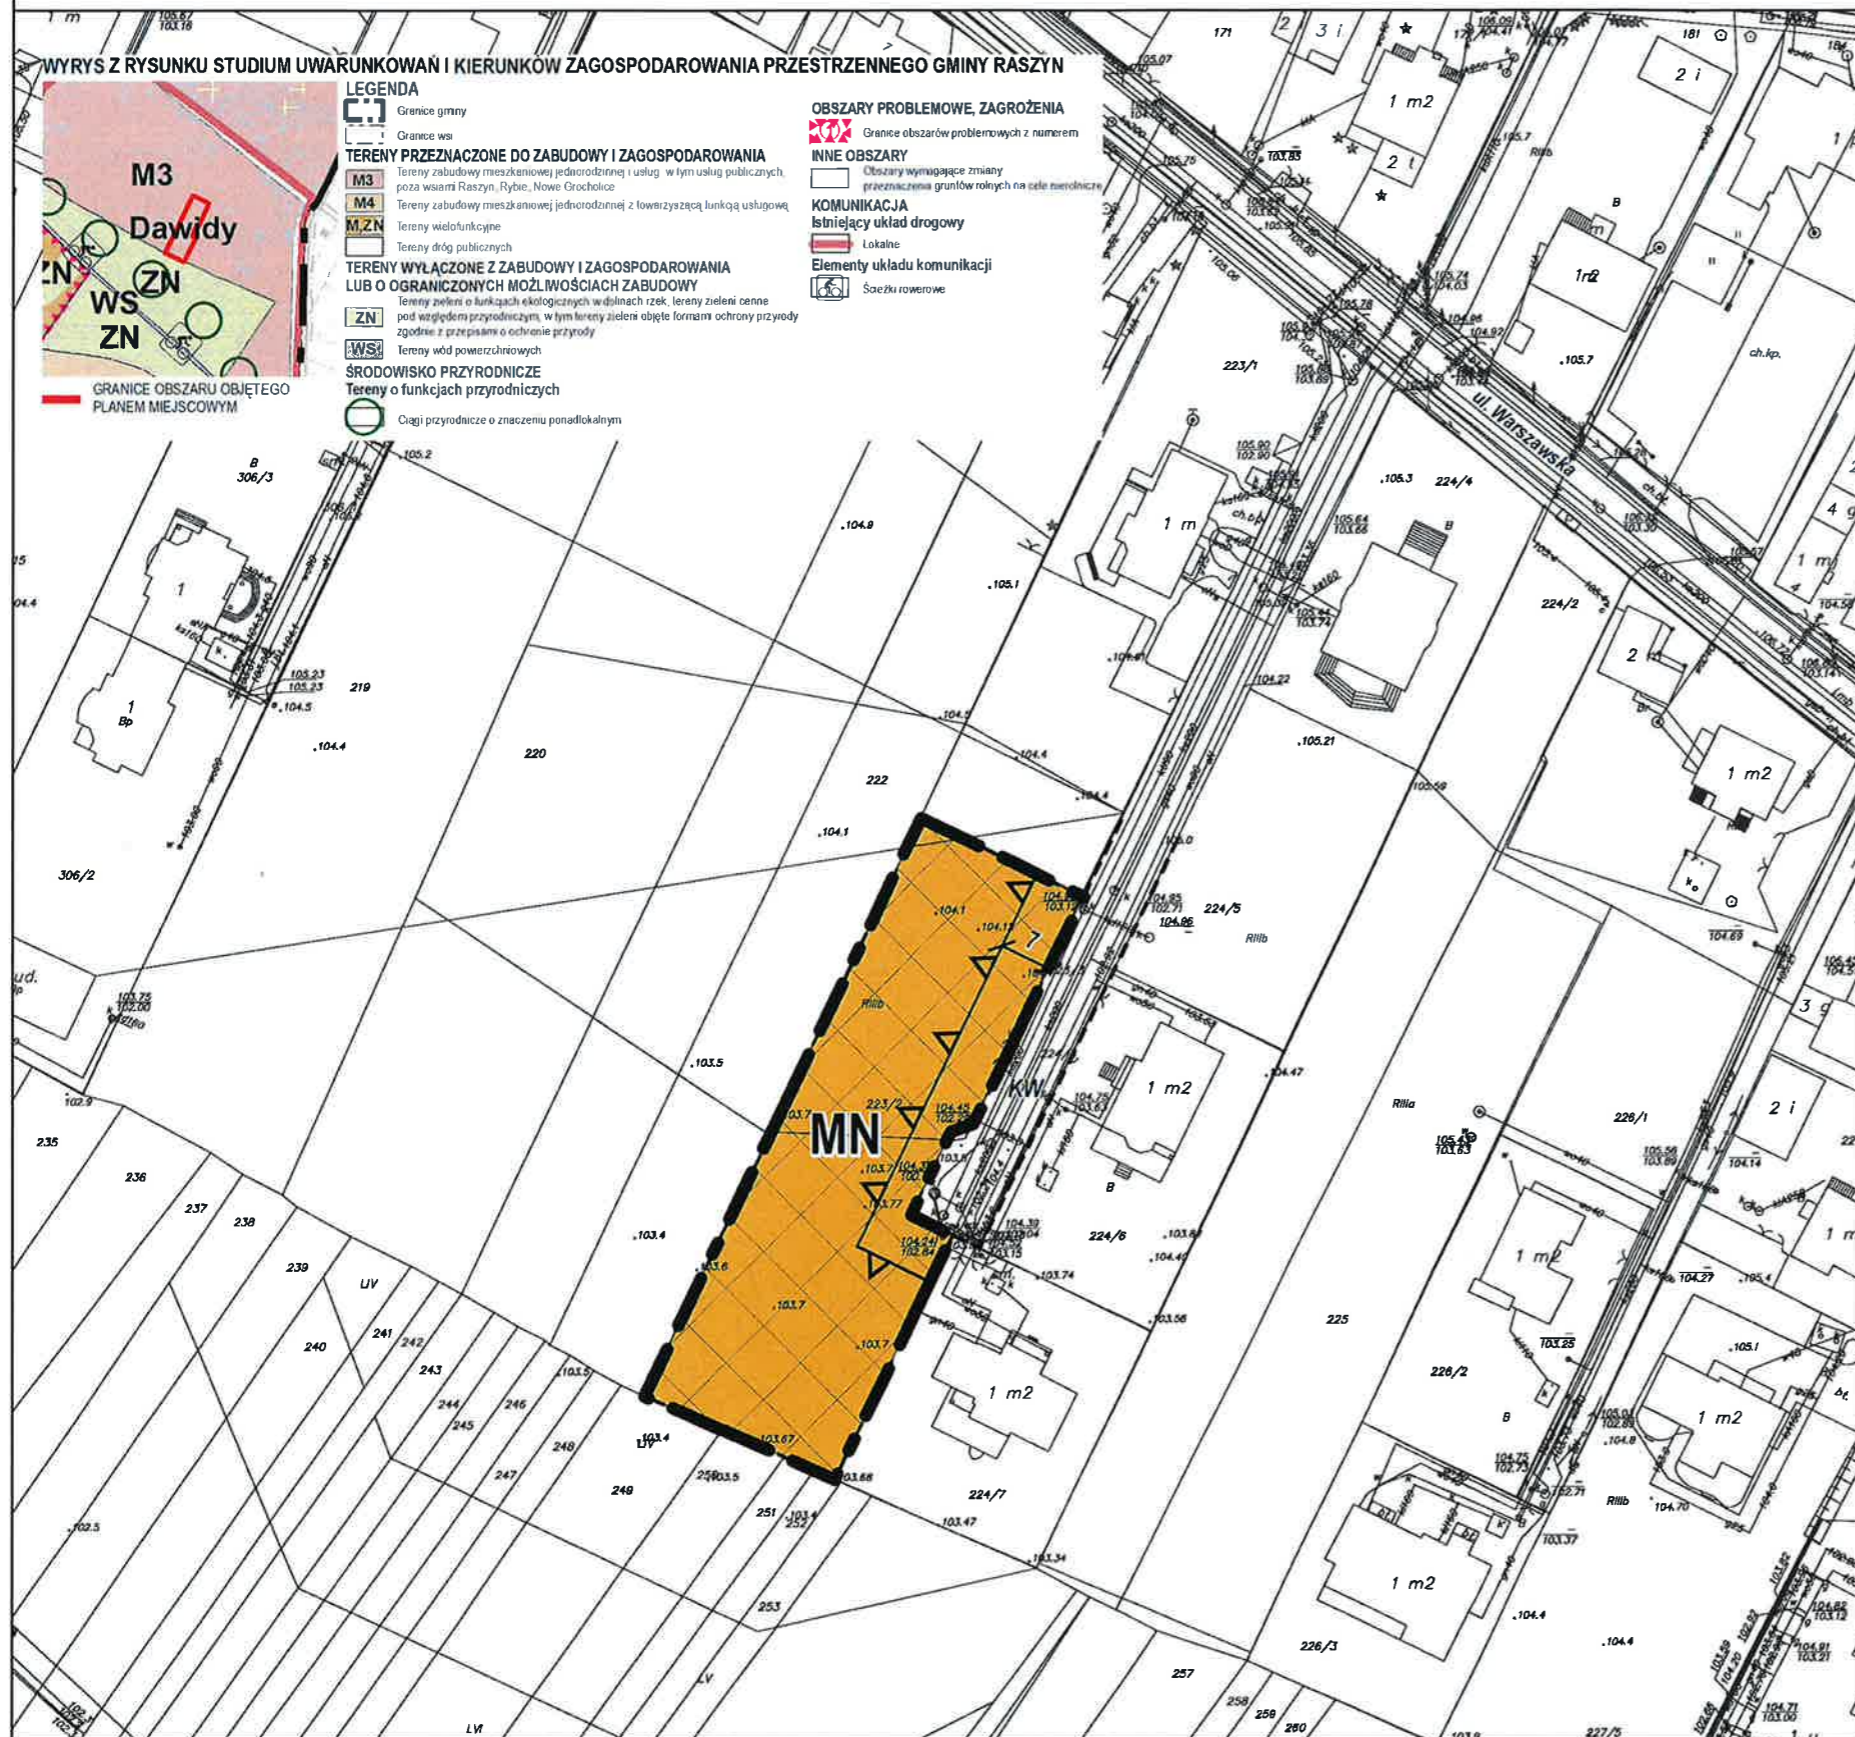

ZAŁĄCZNIK NR 1
DO UCHWAŁY NR
RADY GMINY RASZYN
Z DNIA R.



LEGENDA

OBOWIĄZUJĄCE USTALENIA PLANU

- GRANICE OBSZARU OBJĘTEGO PLANEM TOŻSAME Z LINIAMI ROZGRANICZAJĄCYMI TERENY O RÓŻNYM PRZEZNACZENIU LUB RÓŻNYCH ZASADACH ZAGOSPODAROWANIA
- ZWYMIAROWANE WZAJEMNE ODLEGŁOŚCI ELEMENTÓW ZAGOSPODAROWANIA
- NIEPRZEKRACZALNE LINIE ZABUDOWY

PRZEZNACZENIE TERENÓW

- MN** TEREN ZABUDOWY MIESZKANIOWEJ JEDNORODZINNEJ

OZNACZENIA ELEMENTÓW INFORMACYJNYCH WYNIKAJĄCYCH Z WYMOGÓW PRZEPISÓW ODRĘBNYCH

- TERENY ZDRENOWANE

INFORMACJE

- 223/2 GRANICE I NUMERY DZIAŁEK EWIDENCYJNYCH
- KW** LINIE ROZGRANICZAJĄCE I OZNACZENIE DRÓG POZA OBSZAREM PLANU