


Szkic orientacyjny Skala 1:10000

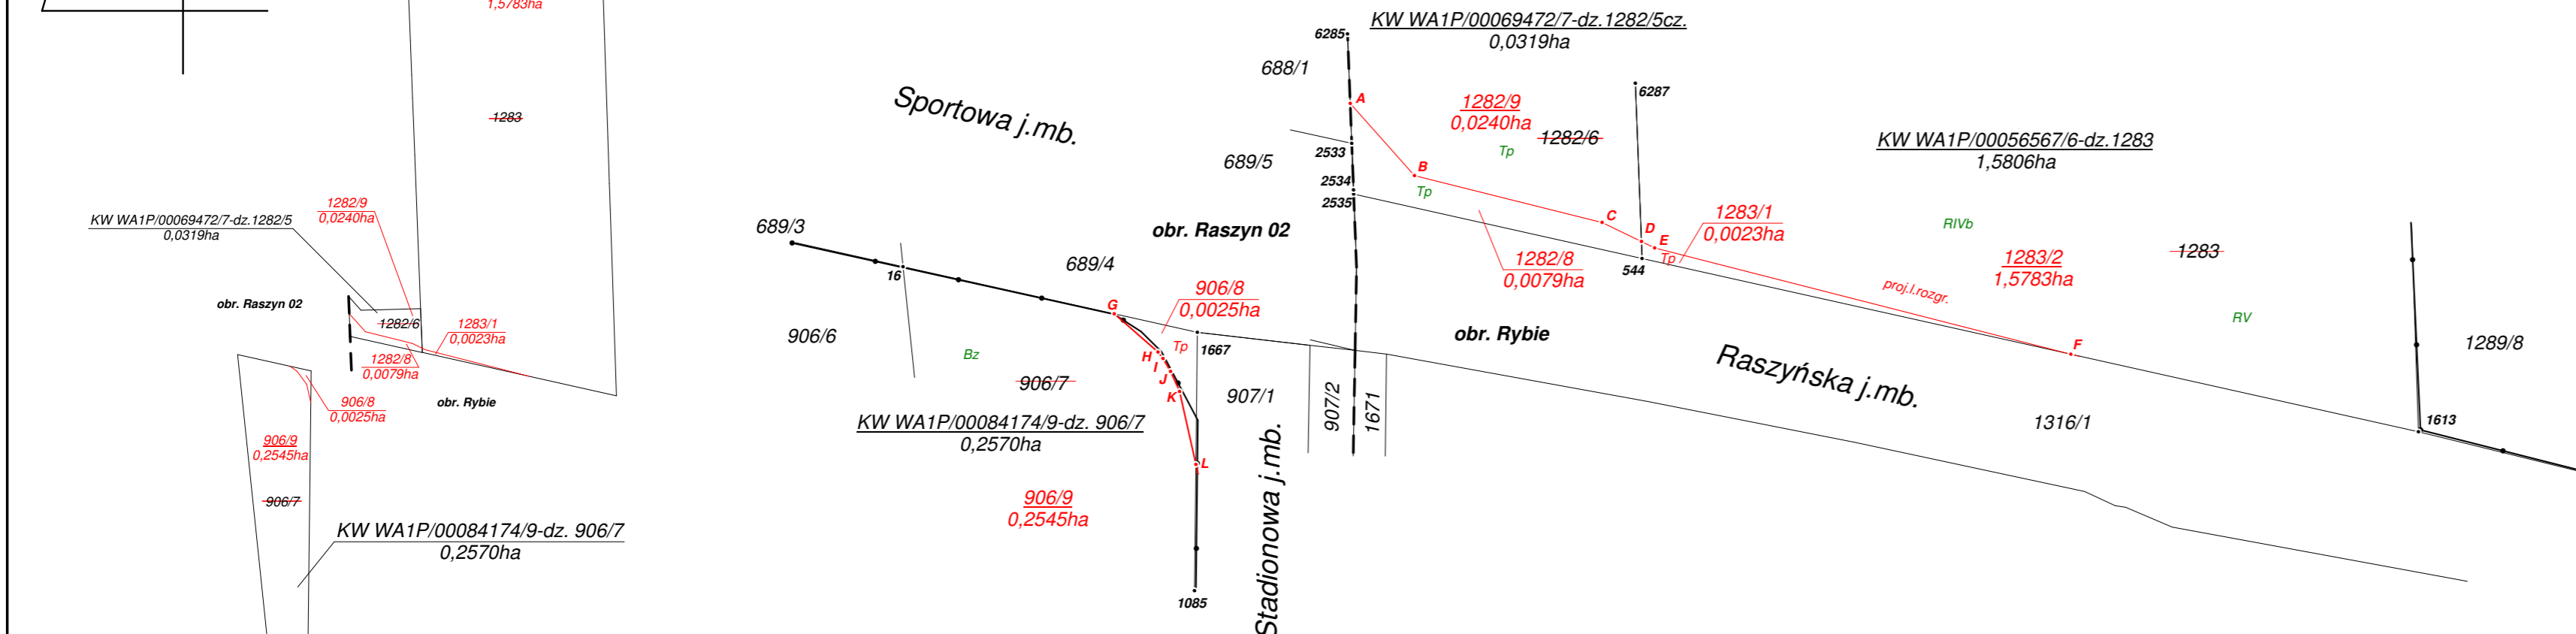

WYKAZ ZMIAN DANYCH EWIDENCYJNYCH															
obręb	j. rej.	dz. ew.	pow. działki w ha	rodzaj użytku i klasa			pow. uż. w ha	NR KW	Stan nowy			UWAGA			
				OFU	OZU	OZK			dz. proj.	pow. działki w ha	rodzaj użytku i klasa		pow. uż. w ha		
0015-Rybie	G.1190	1282/6	0,0319	Tp	-	-	0,0319	WA1P/00069472/7	1282/8	0,0079	Tp	-	-	0,0079	pod inwestycję
									1282/9	0,0240	Tp	-	-	0,0240	-
Razem stan dotychczasowy									0,0319			Razem stan nowy: 0,0319			
Powierzchnia słownie: trzysta dziewiętnaście metrów kwadratowych.															
0015-Rybie	G.521	1283	1,5806	R	R	IV b	0,8492	WA1P/00056567/6	1283/1	0,0023	Tp	-	-	0,0023	pod inwestycję
				R	R	V	0,7314		1283/2	1,5783	R	R	IV b	0,8469	-
Razem stan dotychczasowy									1,5806			Razem stan nowy: 1,5806			
Powierzchnia słownie: jeden hektar pięć tysięcy osiemset sześć metrów kwadratowych.															
0014-Raszyn02	G.936	906/7	0,2570	Bz	-	-	0,2570	WA1P/00084174/9	906/8	0,0025	Tp	-	-	0,0025	pod inwestycję
									906/9	0,2545	Bz	-	-	0,2545	-
Razem stan dotychczasowy									0,2570			Razem stan nowy: 0,2570			
Powierzchnia słownie: dwa tysiące pięćset siedemdziesiąt metrów kwadratowych.															

Uwaga!
 1.KW W1P/00056567/6 obejmuje dz. 1283, 315, 322 i 328 z obr. Rybie gm. Raszyn o łącznej powierzchni 1,7189ha
 2.KW WA1P/00084174/9 obejmuje dz. 906/7, 884/3, 903, 906/3, 824/9, 906/1, 906/2, 906/4, 824/11, 906/6, 824/13, 824/14, 907/1, 906/5, 824/31, 824/32 z obr. Raszyn 02 gm. Raszyn o łącznej powierzchni 4,2662ha.

WYKAZ SYNCHRONIZACYJNY						
Oznaczenie działek wg KW lub innego dokumentu				Oznaczenie działek wg Ewidencji gruntów i budynków		
Nazwa	Obręb	Nr dz.	Pow. [ha]	Nazwa obrębu	Nr dz.	Pow. [ha]
KW WA1P/00069472/7	Rybie	1282/5	0,1662	0015-RYBIE	1282/6	0,0319
					1282/7	0,1343
				RAZEM		0,1662

woj. mazowieckie
 pow. pruszkowski
 id.j. ewid. 142106_2 Raszyn
 id. obrębu 142106_2.0014 Raszyn 02
 id. obrębu 142106_2.0015 Rybie

skala
 1:500

Mapa
z projektem podziału
nieruchomości
 KW WA1P/00069472/7-dz.1282/5cz.,
 KW WA1P/00056567/6-dz.1283, KW WA1P/00084174/9-dz.906/7
 Działek przeznaczonych pod budowę zintegrowanych tras rowerowych na terenie gminy Raszyn
 Zadanie III ul. Raszyńska

Mapę opracowano w trybie ustawy z dnia 10 kwietnia 2003r. o szczególnych zasadach przygotowania i realizacji inwestycji w zakresie dróg publicznych (tj. Dz.U. z 17 z 2015r. poz.2031 z późn.zm.)
 Wykonawca:
 pieczęć firmowa
WGN.6640.3648.2018
 pieczęćka imienna i podpis geodety uprawnionego
 Raszyn 2019 r.

Linie rozgraniczające na odcinku: **A-B-C-D-E-F; G-H-I-J-K-L**
 przyjęto na podstawie danych numerycznych otrzymanych z jednostki projektowej:
BJ-PROJEKT Biuro Projektów Komunikacyjnych
 03-570 Warszawa ul. Zamiejska 1/14