
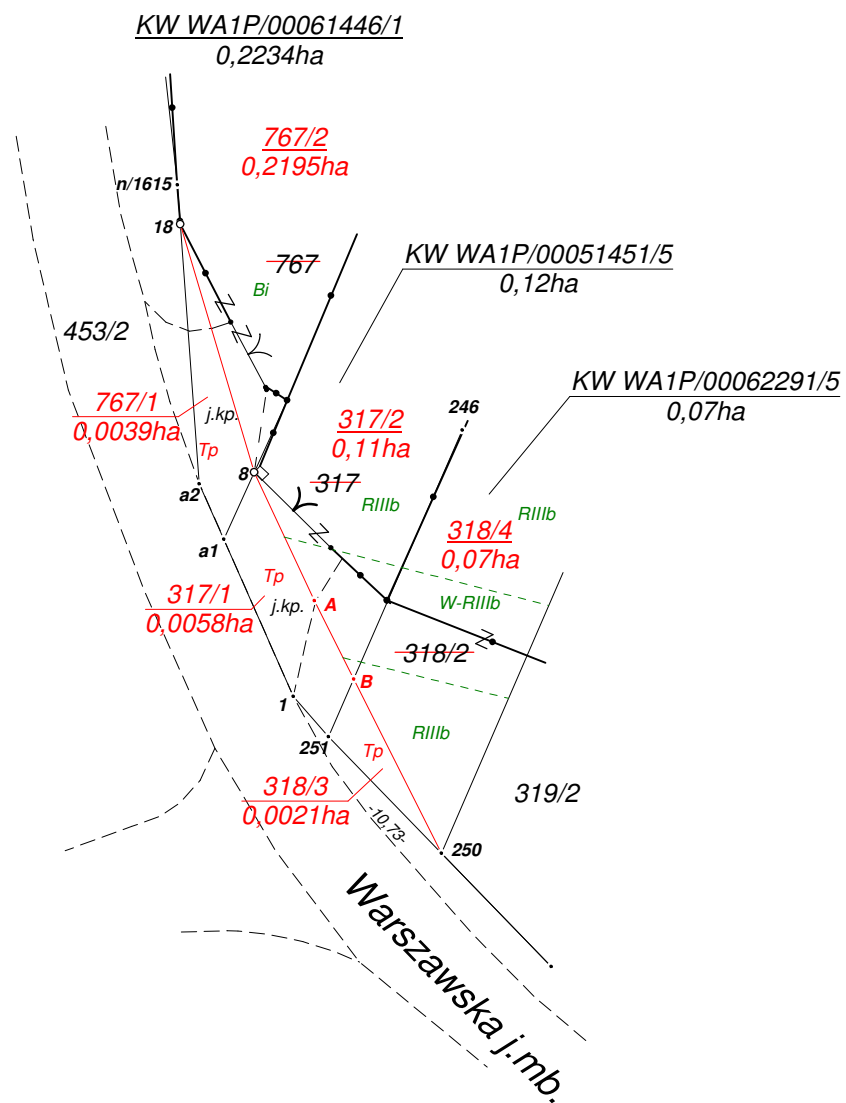


Szkic orientacyjny skala 1:10000

SZKIC NIERUCHOMOŚCI
SKALA 1:2000

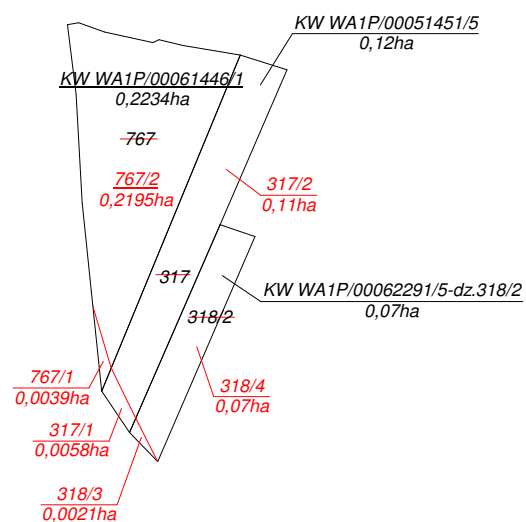

Linie rozgraniczające na odcinku: **18-A-B-250**

przyjęto na podstawie danych numerycznych otrzymanych z jednostki projektowej:

BJ-PROJEKT Biuro Projektów Komunikacyjnych

03-570 Warszawa ul. Zamiejska 1/14

WYKAZ ZMIAN DANYCH EWDENCYJNYCH

Stan dotychczasowy								NR KW	Stan nowy				UWAGA								
obręb	j. rej.	dz. ew.	pow. działki w ha	rodzaj użytku i klasa			pow. uz. w ha		dz. proj.	pow. działki w ha	rodzaj użytku i klasa			pow. uz. w ha							
				OFU	OZU	OZK				OFU	OZU	OZK									
0007-JAWOROWA	G.183	317	0,12					WA1P/00051451/5	0,11	317/1	0,0059	TP	-	-	0,0058	pod inwestycję					
Razem stan dotychczasowy										Razem stan nowy											
Powierzchnia słownie: dwanaście arów.																					
0007-JAWOROWA	G.16	318/2	0,07					WA1P/00062291/5	0,07	318/3	0,0021	TP	-	-	0,0021	pod inwestycję					
Razem stan dotychczasowy										Razem stan nowy											
Powierzchnia słownie: siedem arów.																					
0007-JAWOROWA	G.149	767	0,2234	Bi			0,2234	WA1P/00061446/1	0,2234	767/1	0,0035	TP	-	-	0,0039	pod inwestycję					
										767/2	0,2199	Bi	-	-	0,2195	-					
										Razem stan dotychczasowy										Razem stan nowy	
Powierzchnia słownie: dwa tysiące dwieście trzydzieści cztery metry kwadratowe.																					

UWAGA!

1. KW WA1P/00062291/5 obejmuje dz. 318/2, 627 i 700/2 z obr. Jaworowa.

woj. mazowieckie
pow. pruszkowski
id.j. ewid. 142106_2 Raszyn
id. obrębu 142106_2.0007 JAWOROWA

skala
1:500

Mapa
z projektem podziału
nieruchomości
KW WA1P/00061451/5, KW WA1P/00062291/5-dz. 318/2
i KW WA1P/00061446/0
Działek przeznaczonych pod budowę zintegrowanych tras rowerowych na terenie gminy Raszyn
Zadanie IV ul. Warszawska

Mapę opracowano w trybie ustawy z dnia 10 kwietnia 2003r. o szczególnych zasadach przygotowania i realizacji inwestycji w zakresie dróg publicznych (tj. Dz.U. z 17 z 2015r. poz.2031 z późn.zm.)

Wykonawca:

pieczęćka firmowa
WGN.6640.3650.2018

pieczęćka imienna i podpis geodety uprawnionego
Raszyn 2019 r.

Warszawska