


Załącznik Nr 1
do uchwały Nr .../.../2020
Rady Gminy Raszyn
z dnia 2020 r.

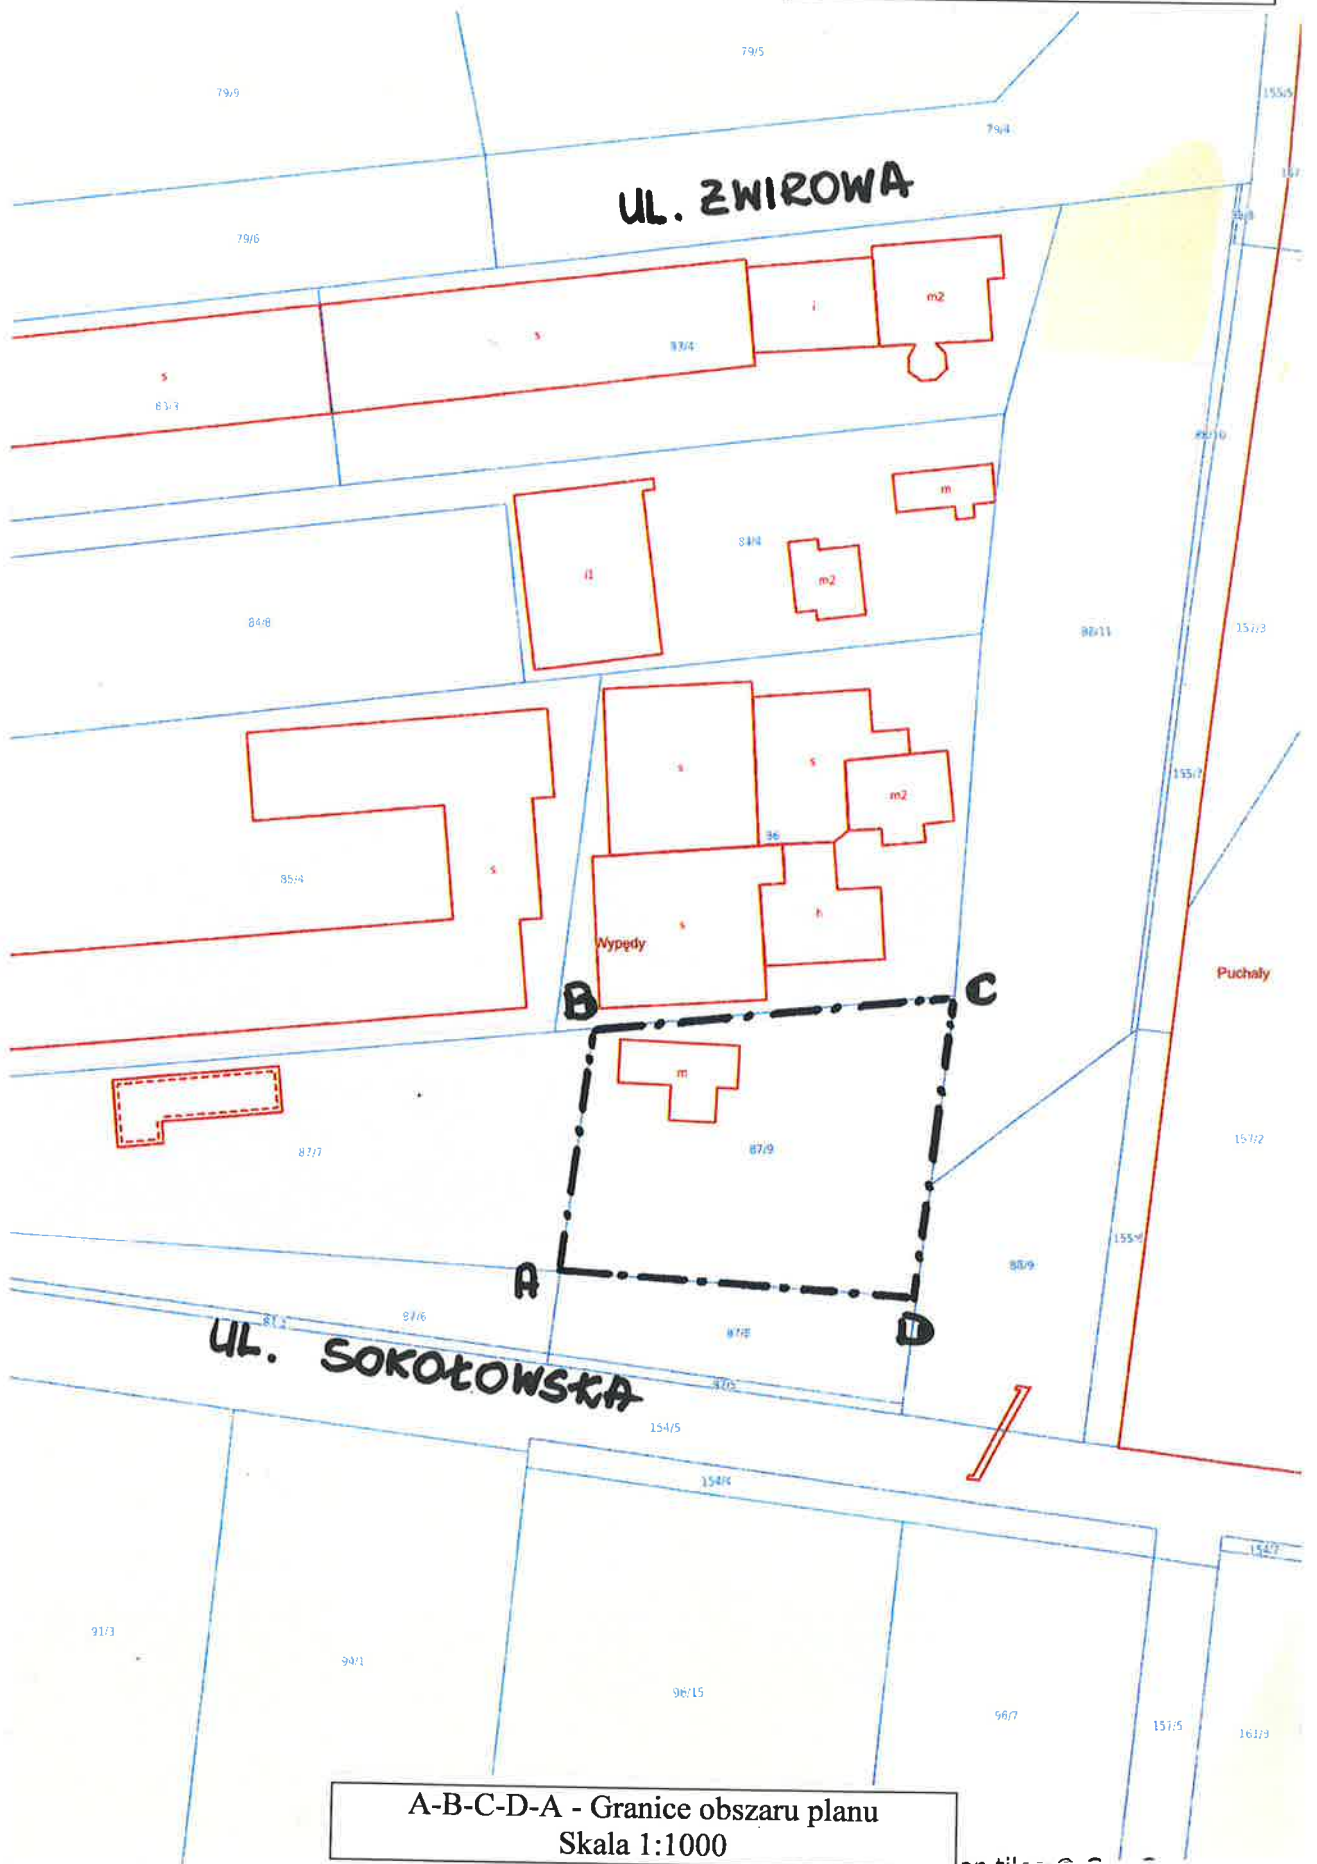

A-B-C-D-A - Granice obszaru planu
Skala 1:1000