


Załącznik Nr 1
do uchwały
Nr/2024
Rady Gminy Raszyn
z dnia sierpnia 2024 r.

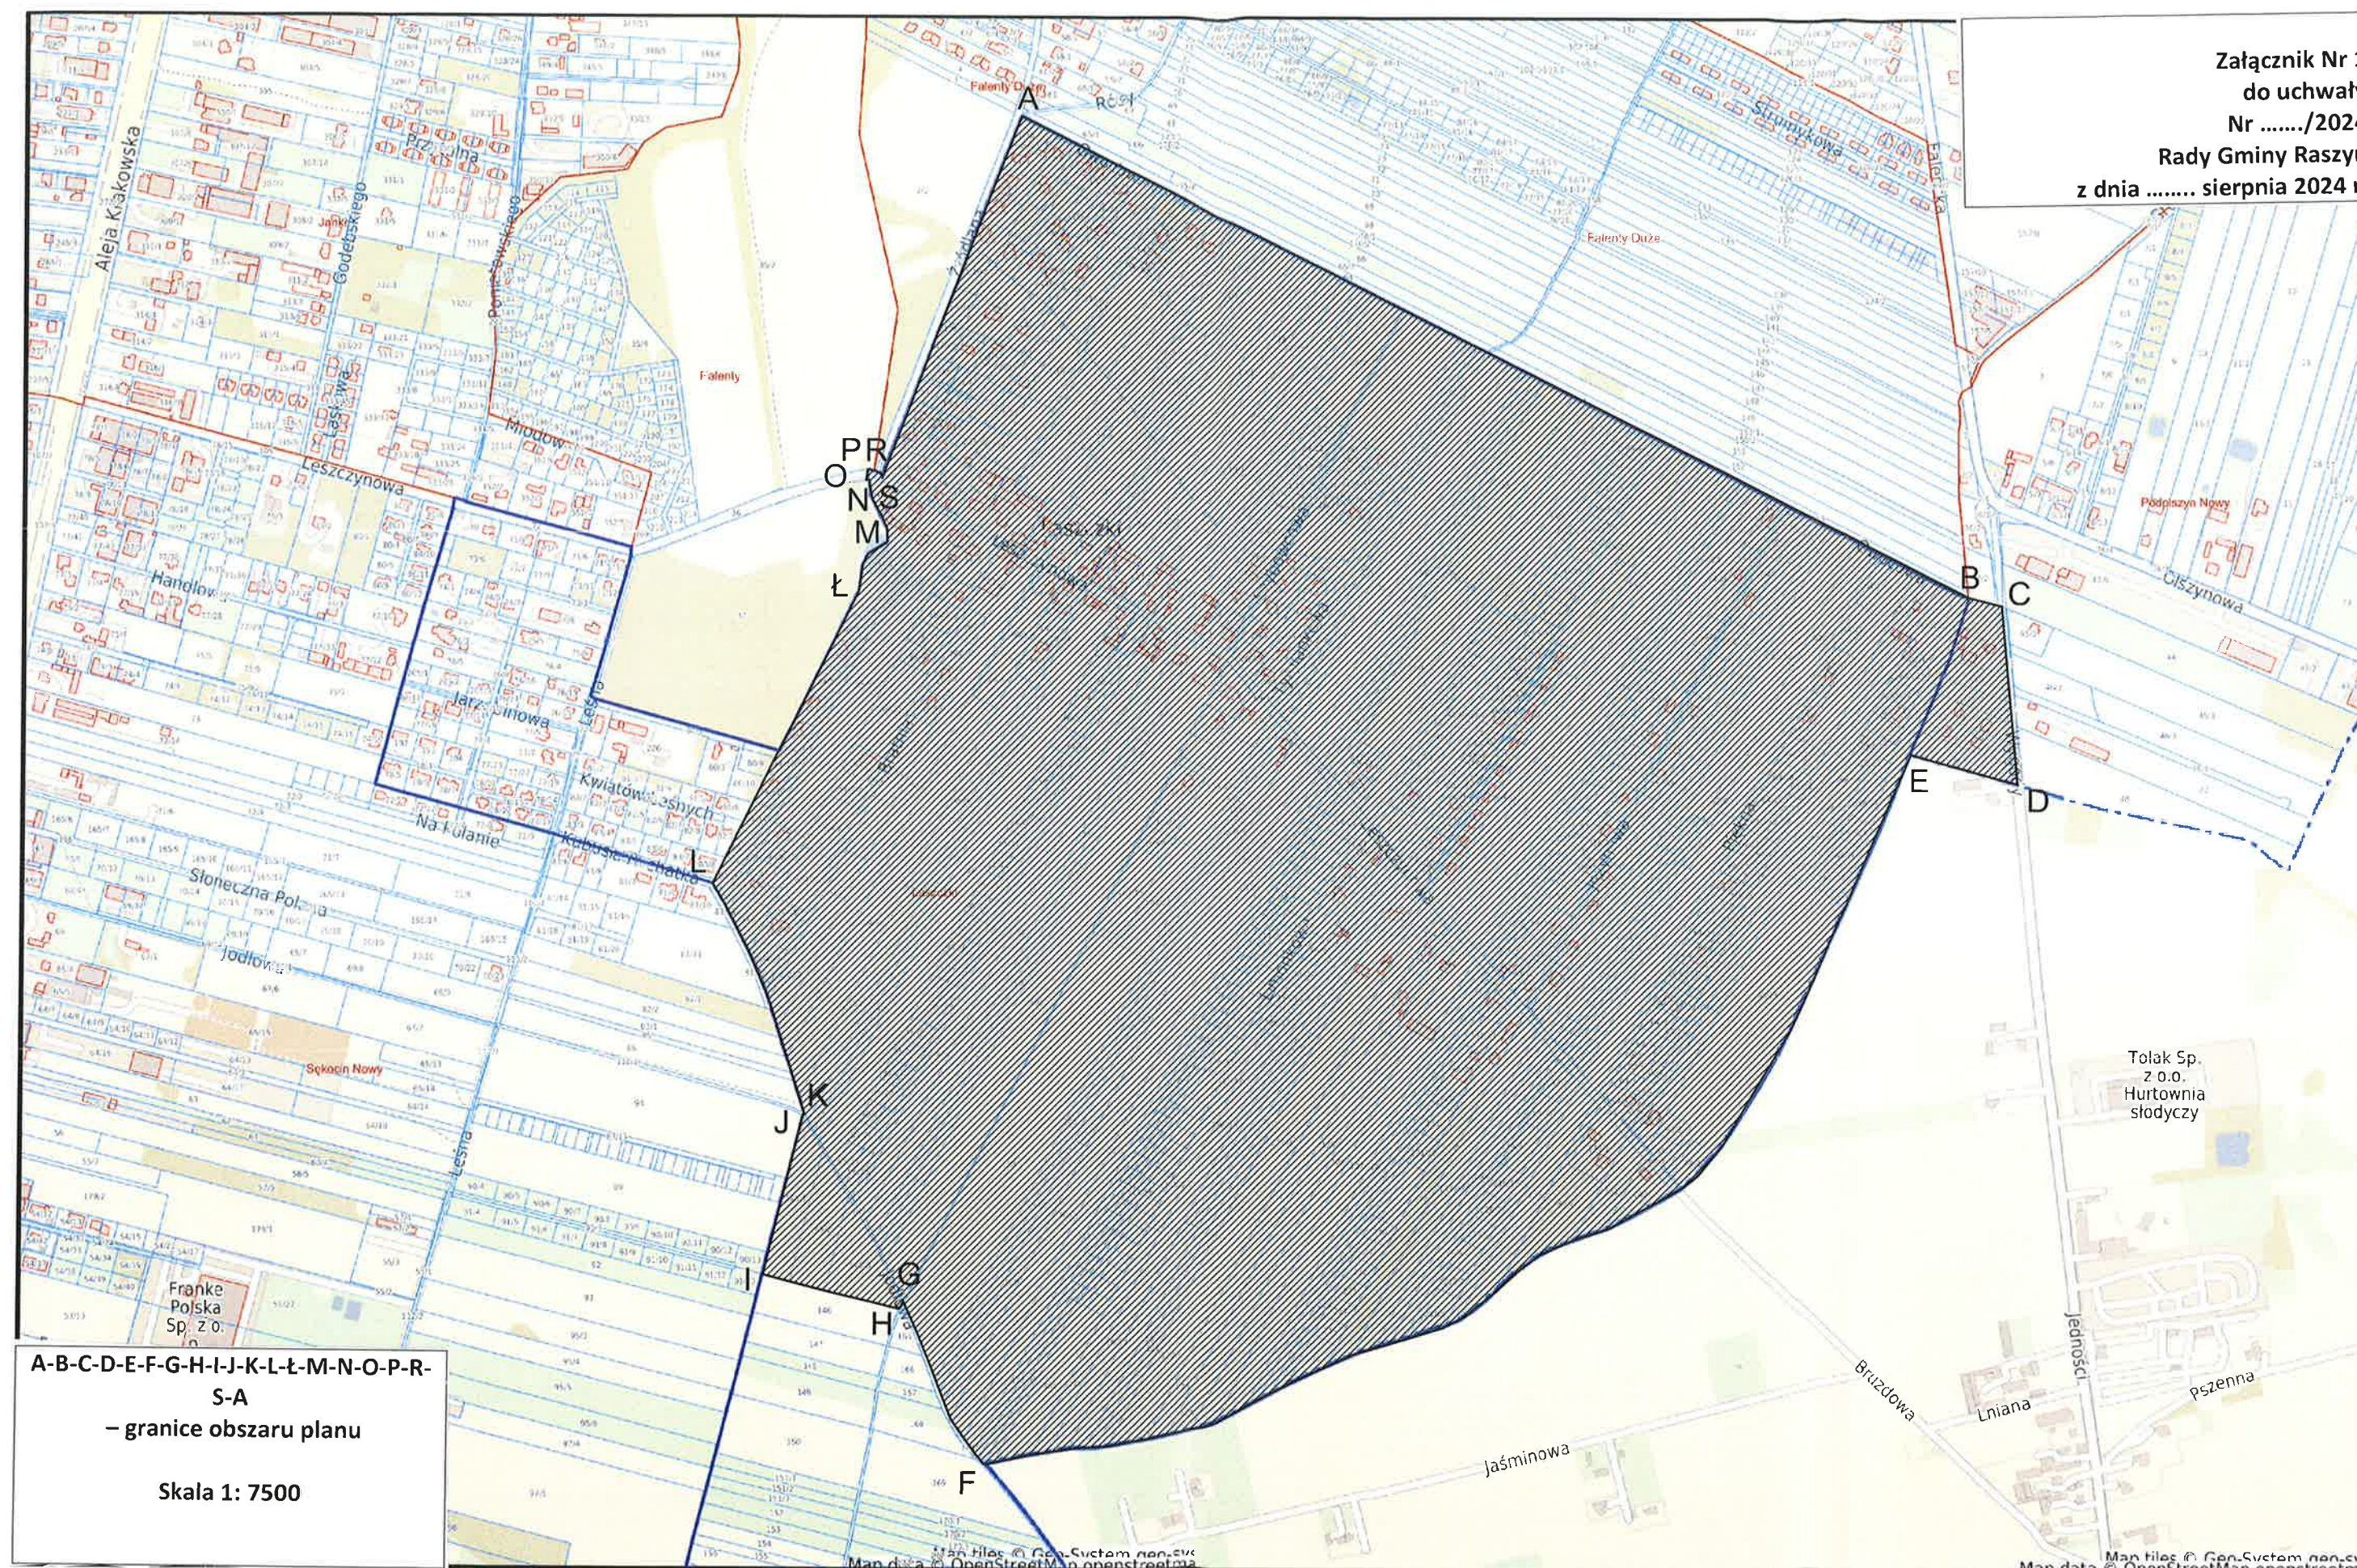

A-B-C-D-E-F-G-H-I-J-K-L-M-N-O-P-R-
S-A
– granice obszaru planu

Skala 1: 7500

Map files © GeoSystem non.svs
Map data © OpenStreetMap contributors

Map files © GeoSystem non.svs
Map data © OpenStreetMap contributors