


MIEJSCOWY PLAN ZAGOSPODAROWANIA PRZESTRZENNEGO CZĘŚCI TERENÓW POŁOŻONYCH WE WSI RYBIE W GMINIE RASZYN - REJON UL. OKRĘŻNEJ

RYSUNEK PLANU
SKALA 1:1000

0 10 20 30 40 50 METERÓW


ZAŁĄCZNIK NR 1
DO UCHWAŁY NR
RADY GMINY RASZYN
Z DNIA R.

WYRYS Z RYSUNKU STUDIUM UWARUNKOWAŃ I KIERUNKÓW ZAGOSPODAROWANIA PRZESTRZENNEGO GMINY RASZYN

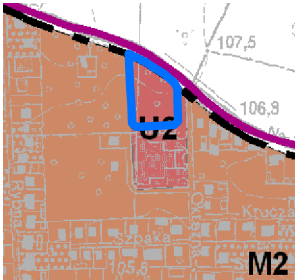

Granice gminy
TERENY PRZEZNACZONE DO ZABUDOWY I ZAGOSPODAROWANIA
M2 Tereny zabudowy mieszkaniowej jednorodzinnej i usług, w tym usług publicznych, w granicach wsi Raszyn, Rybie, Nowe Grocholice
U2 Tereny usług komercyjnych
KOMUNIKACJA
Istniejący układ drogowy
Zbiornice

GRANICE OBSZARU OBJĘTEGO PLANEM MIEJSCOWYM

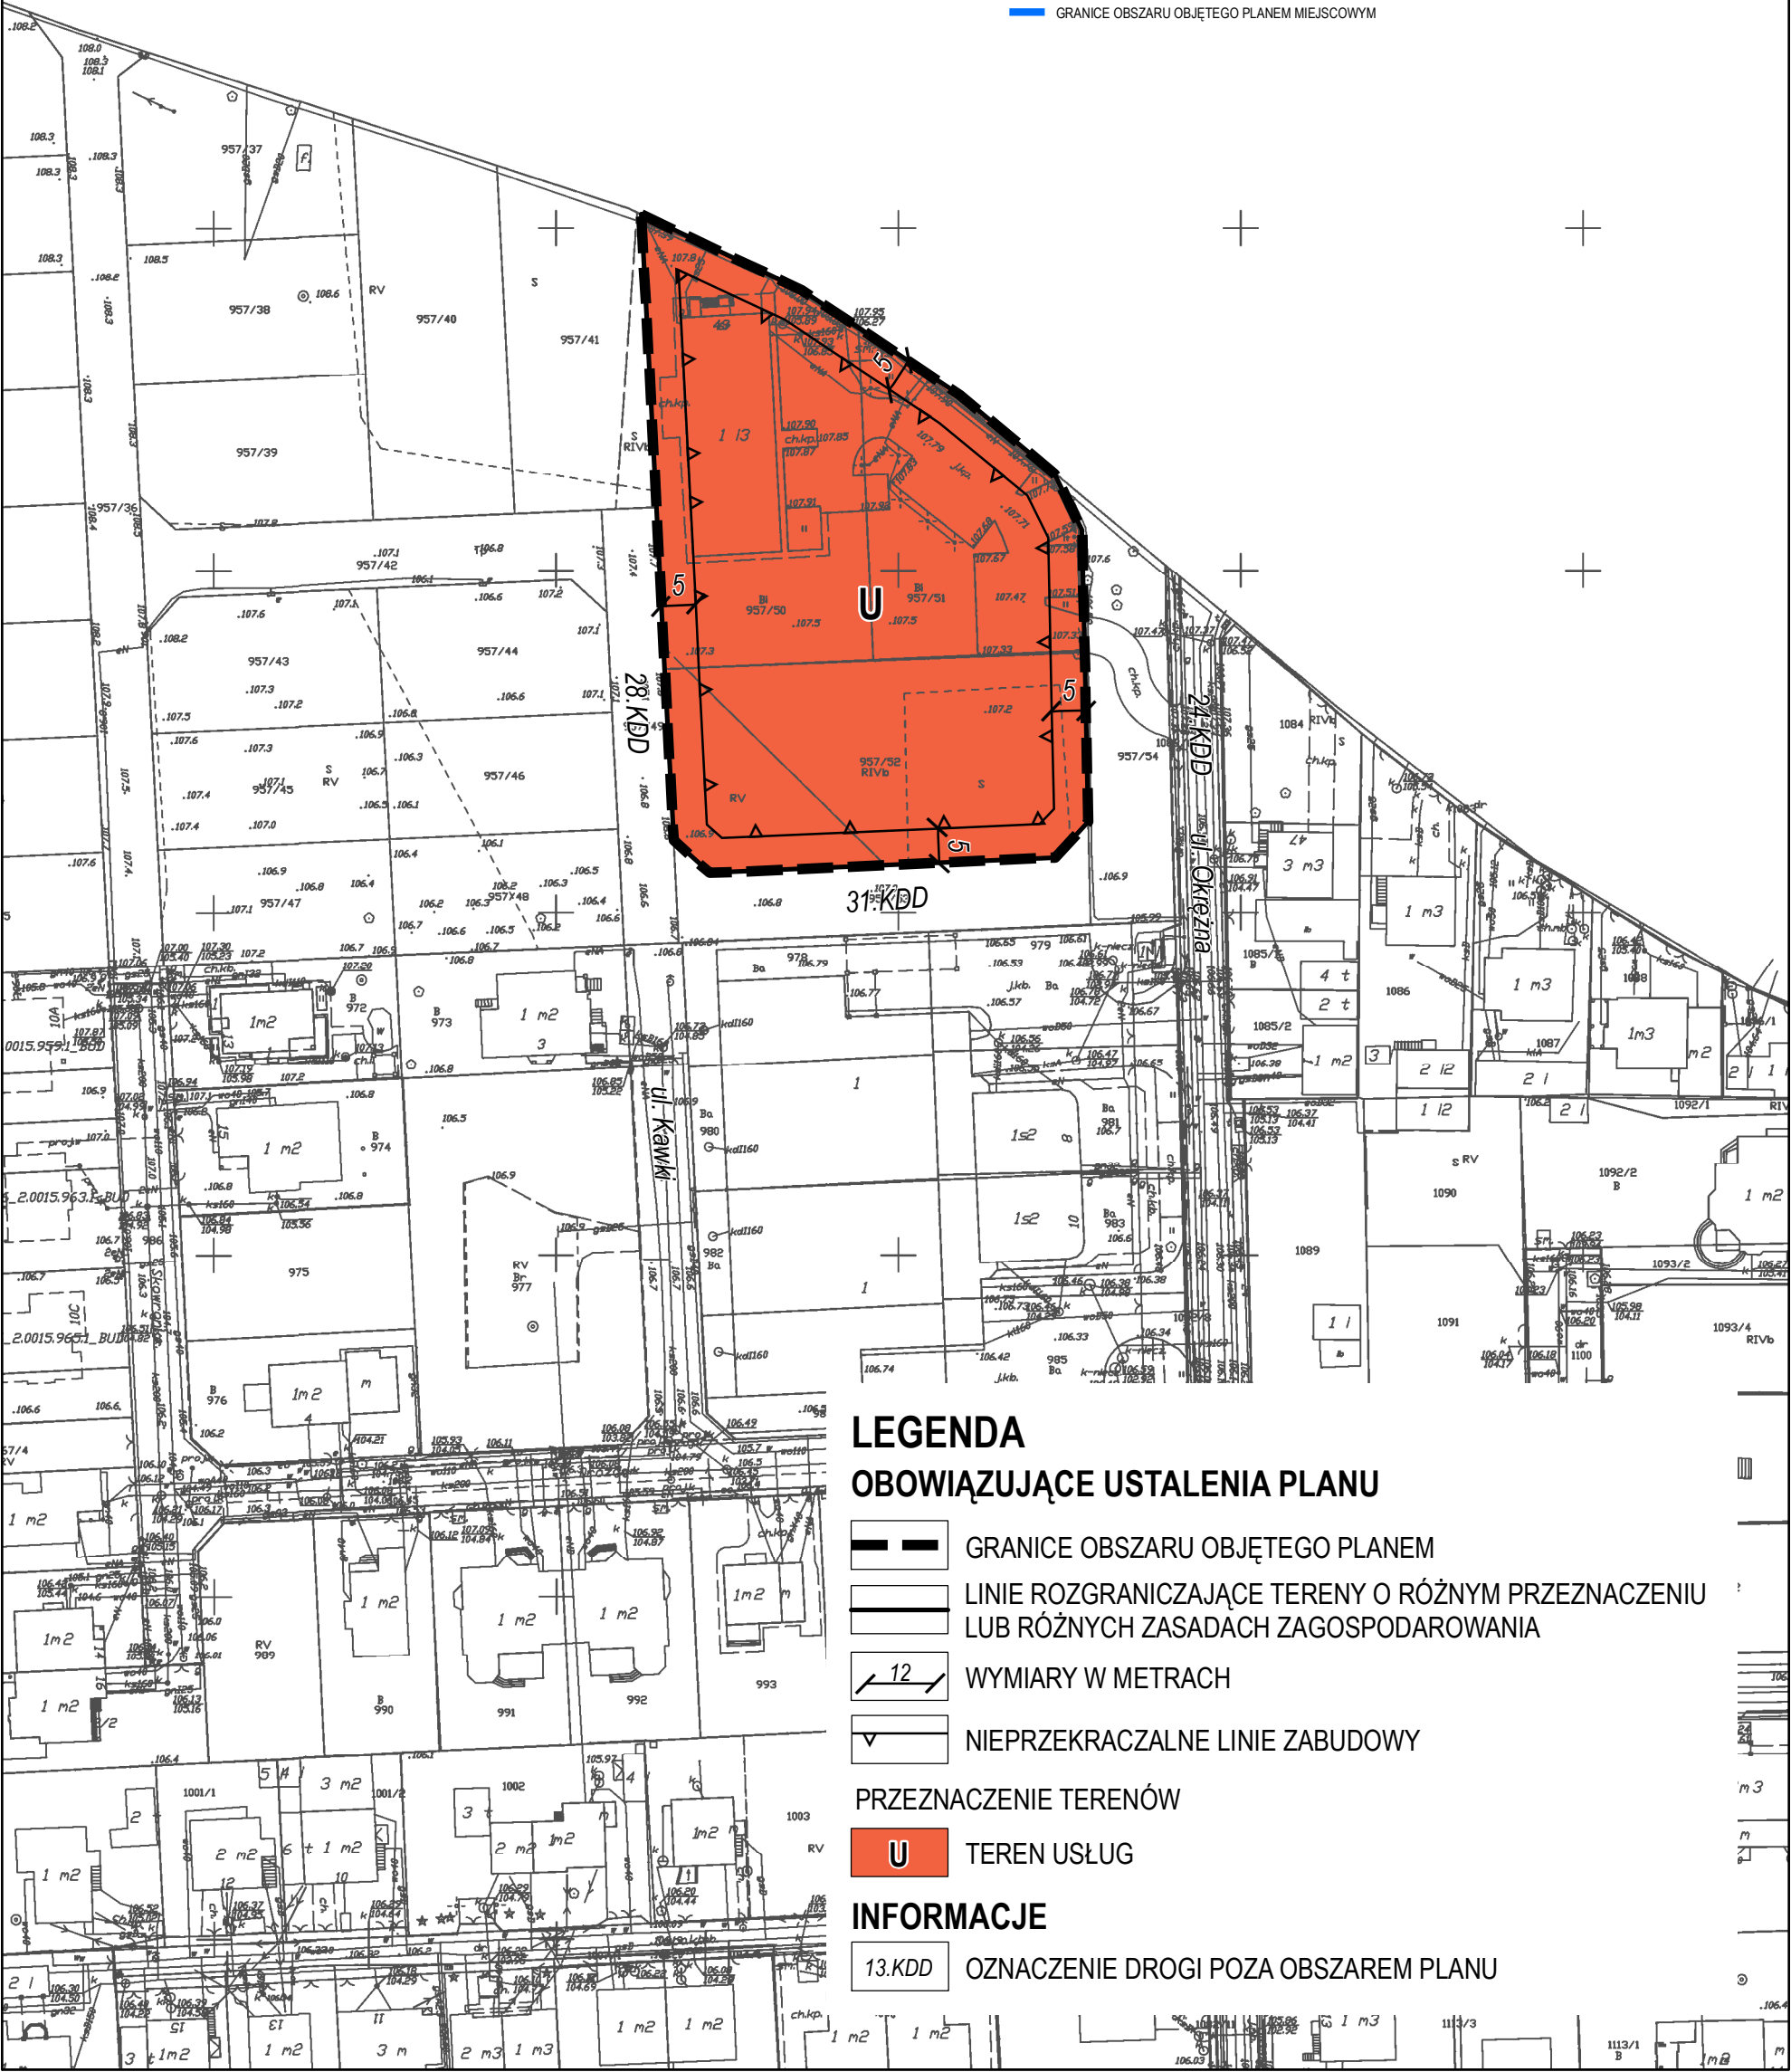

LEGENDA

OBOWIĄZUJĄCE USTALENIA PLANU

- GRANICE OBSZARU OBJĘTEGO PLANEM
- LINIE ROZGRANICZAJĄCE TERENY O RÓŻNYM PRZEZNACZENIU LUB RÓŻNYCH ZASADACH ZAGOSPODAROWANIA
- WYMIARY W METRACH
- NIEPRZEKRACZALNE LINIE ZABUDOWY

PRZEZNACZENIE TERENÓW

TEREN USŁUG

INFORMACJE

OZNACZENIE DROGI POZA OBSZAREM PLANU