
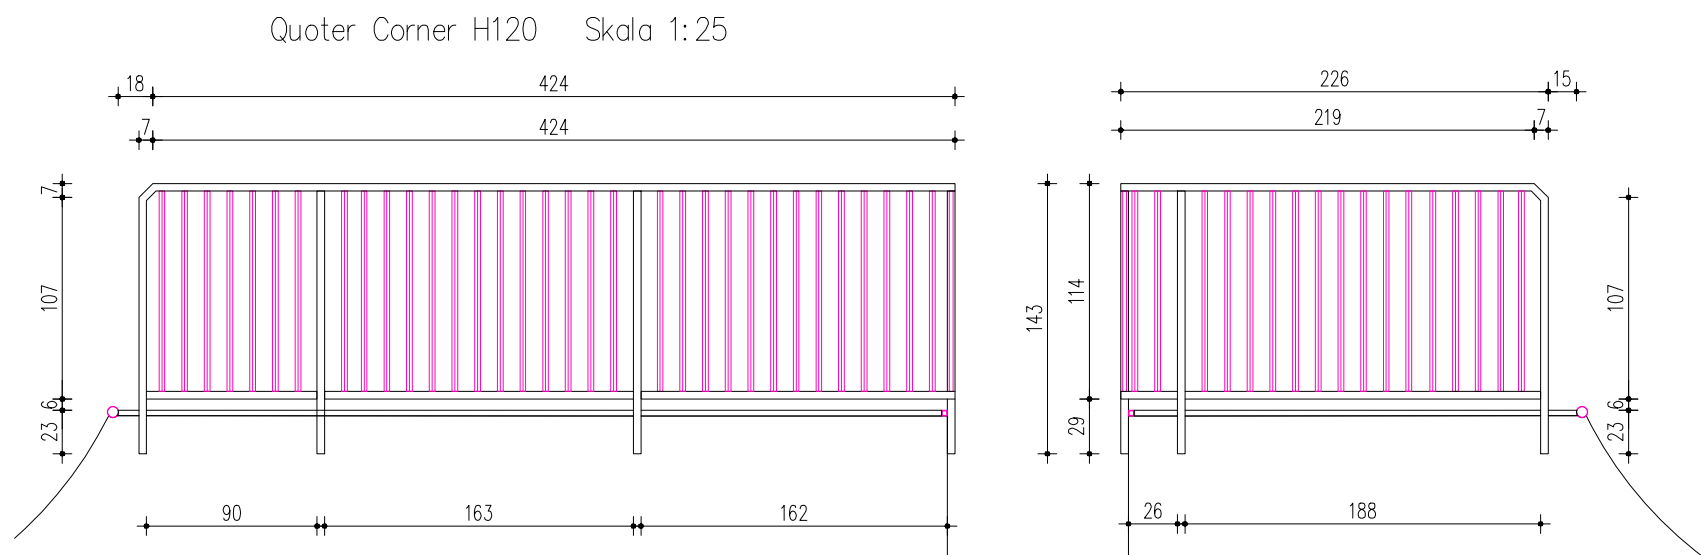
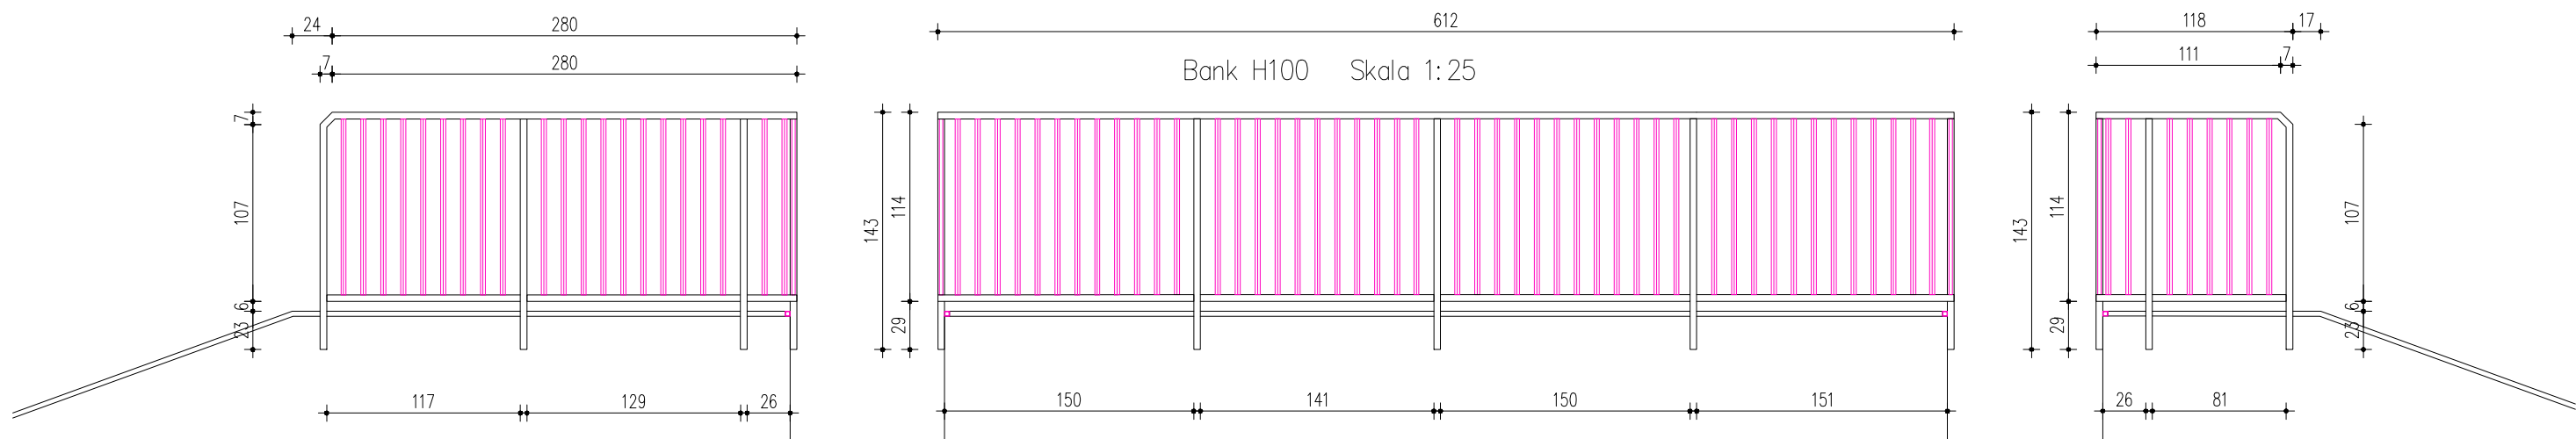


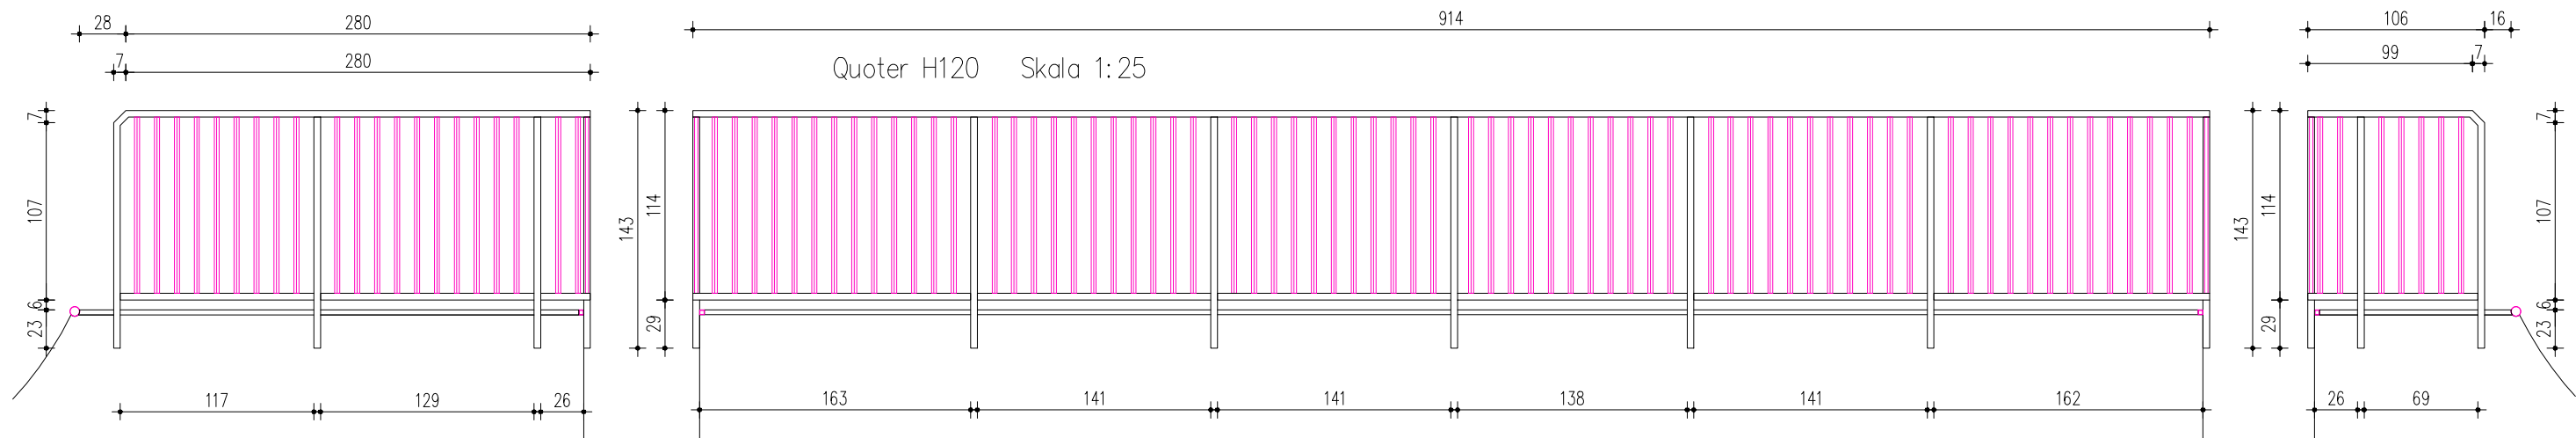

- Uwagi:
1. Barierki wykonane ze stali czarnej malowanej proszkowo.
 2. Pochwyty, poprzeczki i słupki wykonane z profilu 40x40x2mm.
 3. Szczelbelki wykonane z kątownika zimnogiętego 20x20x2mm.
 4. Poprzeczki na wysokości 6cm ponad poziom podestu.
 5. Słupki montowane poprzez przyspawanie do profilu krawędziowego 30x30x3mm oraz przyspawanie do kotwy zamontowanej w murze.
 6. Szczelbelki wykonane z kątownika zimnogiętego 20X20x2mm w rozstawie nie większym niż 9cm.
 7. Szczyty barierek zakończone u góry fazą 7x7cm.

Tytuł opracowania: PRZEBUDOWA I REMONT URZĄDZEŃ SKATEPARKU W RASZYNIE			
Inwestor: GMINA RASZYN UL. SZKOLNA 2A 05-090 RASZYN		Adres inwestycji: DZIAŁKI NR 569/5, 570, 568/8, OBRĘB 14-RASZYN02	
Autorzy projektu: mgr inż. PIOTR JAGIELSKI, w specjalności konstrukcyjno-budowlanej bez ograniczeń upr. nr 10/95/WŁ			Podpis:
Tytuł rysunku: BARIERKI OCHRONNE	NR RYS.: W03	Data: WRZESIEŃ 2023	Skala: 1:25