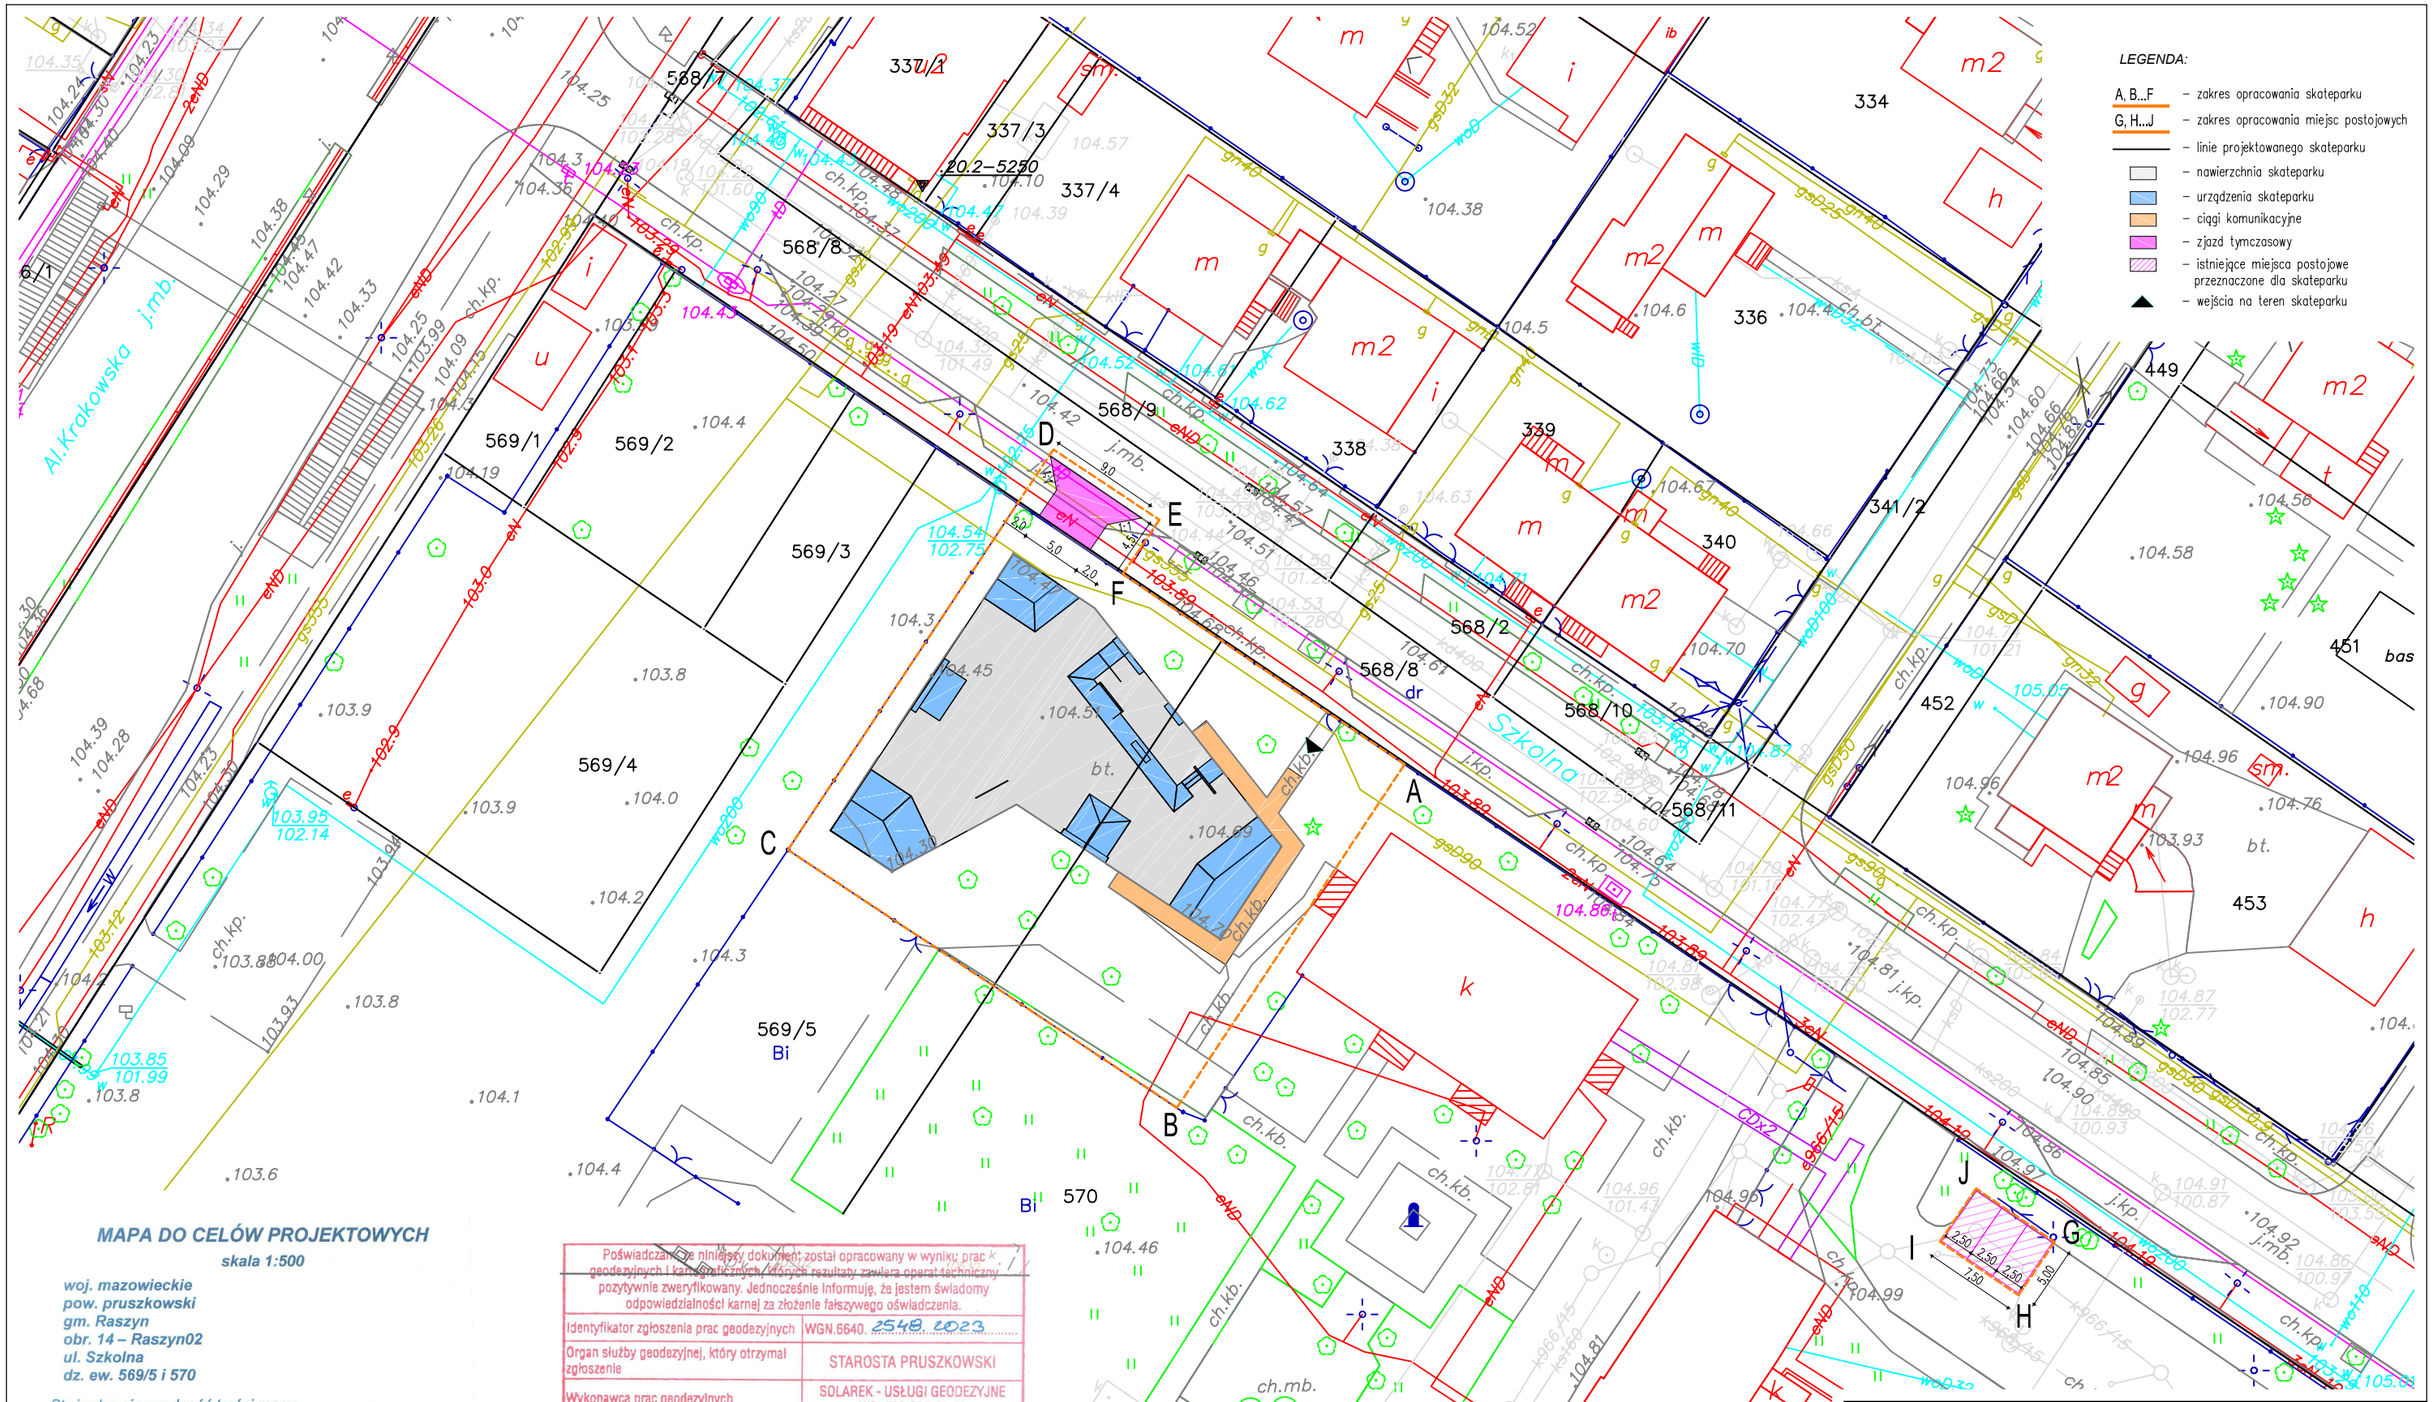


## MAPA DO CELÓW PROJEKTOWYCH

**skala 1:500**

*woj. mazowieckie*
*pow. pruszkowski*
*gm. Raszyn*
*obr. 14 – Raszyn02*
*ul. Szkolna*
*dz. ew. 569/5 i 570*

*Stwierdza się zgodność treści mapy ze stanem faktycznym na gruncie dla obszaru określonego kolorem . . . . . **zielonym** . . . . w dniu **07 czerwca 2023 roku***

*Jednocześnie nie wyklucza się istnienia w terenie innych, nie wykazanych na niniejszej mapie urządzeń podziemnych, które nie były zgłoszone do inwentaryzacji, lub o których brak jest informacji w instytucjach branżowych. Mapa może służyć do opracowania projektu technicznego i uzgodnienia w Zespole Narady Koordynacyjnej. W podanym zakresie służebności gruntowych nie badano. Granice działek zgodne z operatem ewidencyjnym.*

SOLAREK USŁUGI GEODEZYJNE
mgr inż. Tomasz Solarek
siedziba: 01-315 Warszawa, ul. Lazurowa 6/96
biuro: 05-090 Raszyn, ul. Szkolna 9 lok. 3
NIP: 522-219-83-30, REGON: 015311903
www.geodeta-raszyn.pl, geodeta.raszyn@gmail.com
tel. 22 720 04 02 lub 604 111 664

GEODETA UPRAWNIONY
mgr inż. Lech Solarek
nr upr. 469

Poświadczam, że niniejszy dokument został opracowany w wyniku prac geodezyjnych i kartograficznych, których rezultaty zawiera operat techniczny pozytywnie zweryfikowany. Jednocześnie informuję, że jestem świadomy odpowiedzialności karnej za złożenie fałszywego oświadczenia.

| | |
|---|---|
| Identyfikator zgłoszenia prac geodezyjnych | WGN.6640. 2548. 2023 |
| Organ służby geodezyjnej, który otrzymał zgłoszenie | STAROSTA PRUSZKOWSKI |
| Wykonawca prac geodezyjnych | SOLAREK - USŁUGI GEODEZYJNE NIP: 522-219-83-30 |
| Numer i data sporządzenia dokumentu zawierającego wynik pozytywnej weryfikacji | Protokół Weryfikacji nr WGN.6640. 2548. 2023.1 z dnia 14 CZE 2023 |
| Imię i nazwisko oraz nr uprawnień zawodowych kierownika prac | GEODETA UPRAWNIONY mgr inż. Lech Solarek nr upr. 469 |

Woj. mazowieckie; powiat pruszkowski
Jedn. ewidencyjna: Raszyn; Nr Obrębu:0014
Działka: 569/5, 570
Położenie: Raszyn 02 ul. Szkolna
Nr ewidencyjny zgłoszenia: WGN.6640.2548.2023
Skala 1 : 500
Układ współrzędnych PUWG 2000(7), Układ wysokościowy PL-EVRF2007-NH

Tytuł opracowania:
PRZEBUDOWA I REMONT URZĄDZEŃ SKATEPARKU W RASZYNIE

Inwestor:
GMINA RASZYN
UL. SZKOLNA 2A
05–090 RASZYN

Adres inwestycji:
DZIAŁKI NR 569/5, 570, 568/8
OBRĘB 14–RASZYN02

Autorzy projektu:
mgr inż. arch. ANDRZEJ KOCHAŃSKI, upr. nr 223/90/Wł.
w specjalności architektonicznej bez ograniczeń

Podpis:

| Tytuł rysunku: | NR RYS.: | Data: | Skala: |
|---|---|---|---|
| PLAN ZAGOSPODAROWANIA TERENU | 01 | LIPIEC 2023 | 1:500 |