




Raszyn - System Informacji Przestrzennej

skala 1 : 1000

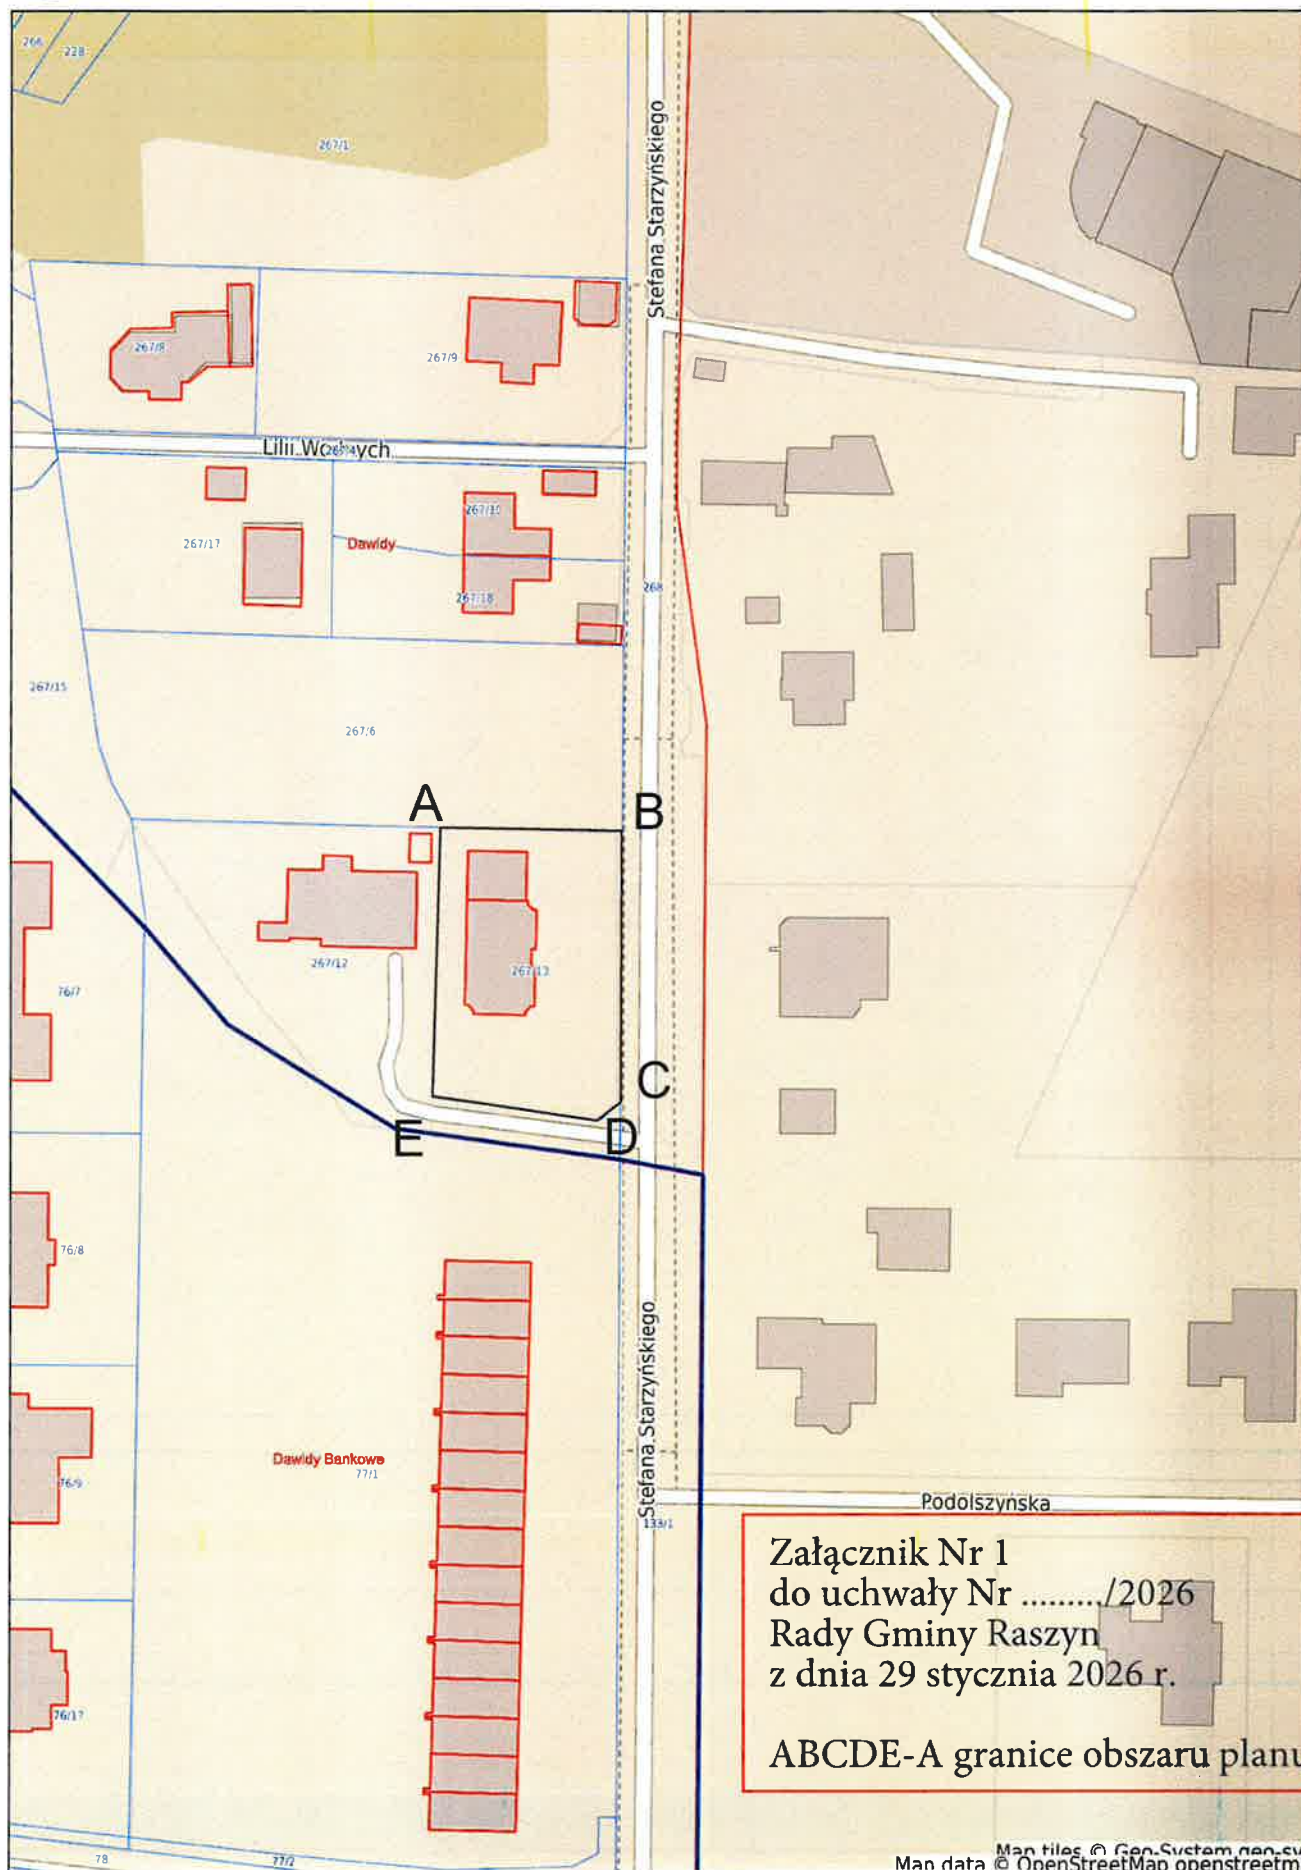

Załącznik Nr 1
do uchwały Nr/2026
Rady Gminy Raszyn
z dnia 29 stycznia 2026 r.

ABCDE-A granice obszaru planu