


**MIEJSCOWY PLAN ZAGOSPODAROWANIA PRZESTRZENNEGO CZĘŚCI TERENÓW POŁOŻONYCH WE WSI
DAWIDY BANKOWE W GMINIE RASZYN – REJON PROJEKTOWANEJ DROGI EKSPRESOWEJ S7**

RYSUNEK PLANU

SKALA 1:1000

ZALĄCZNIK NR 1
DO UCHWAŁY NR
RADY GMINY RASZYN
Z DNIA R.

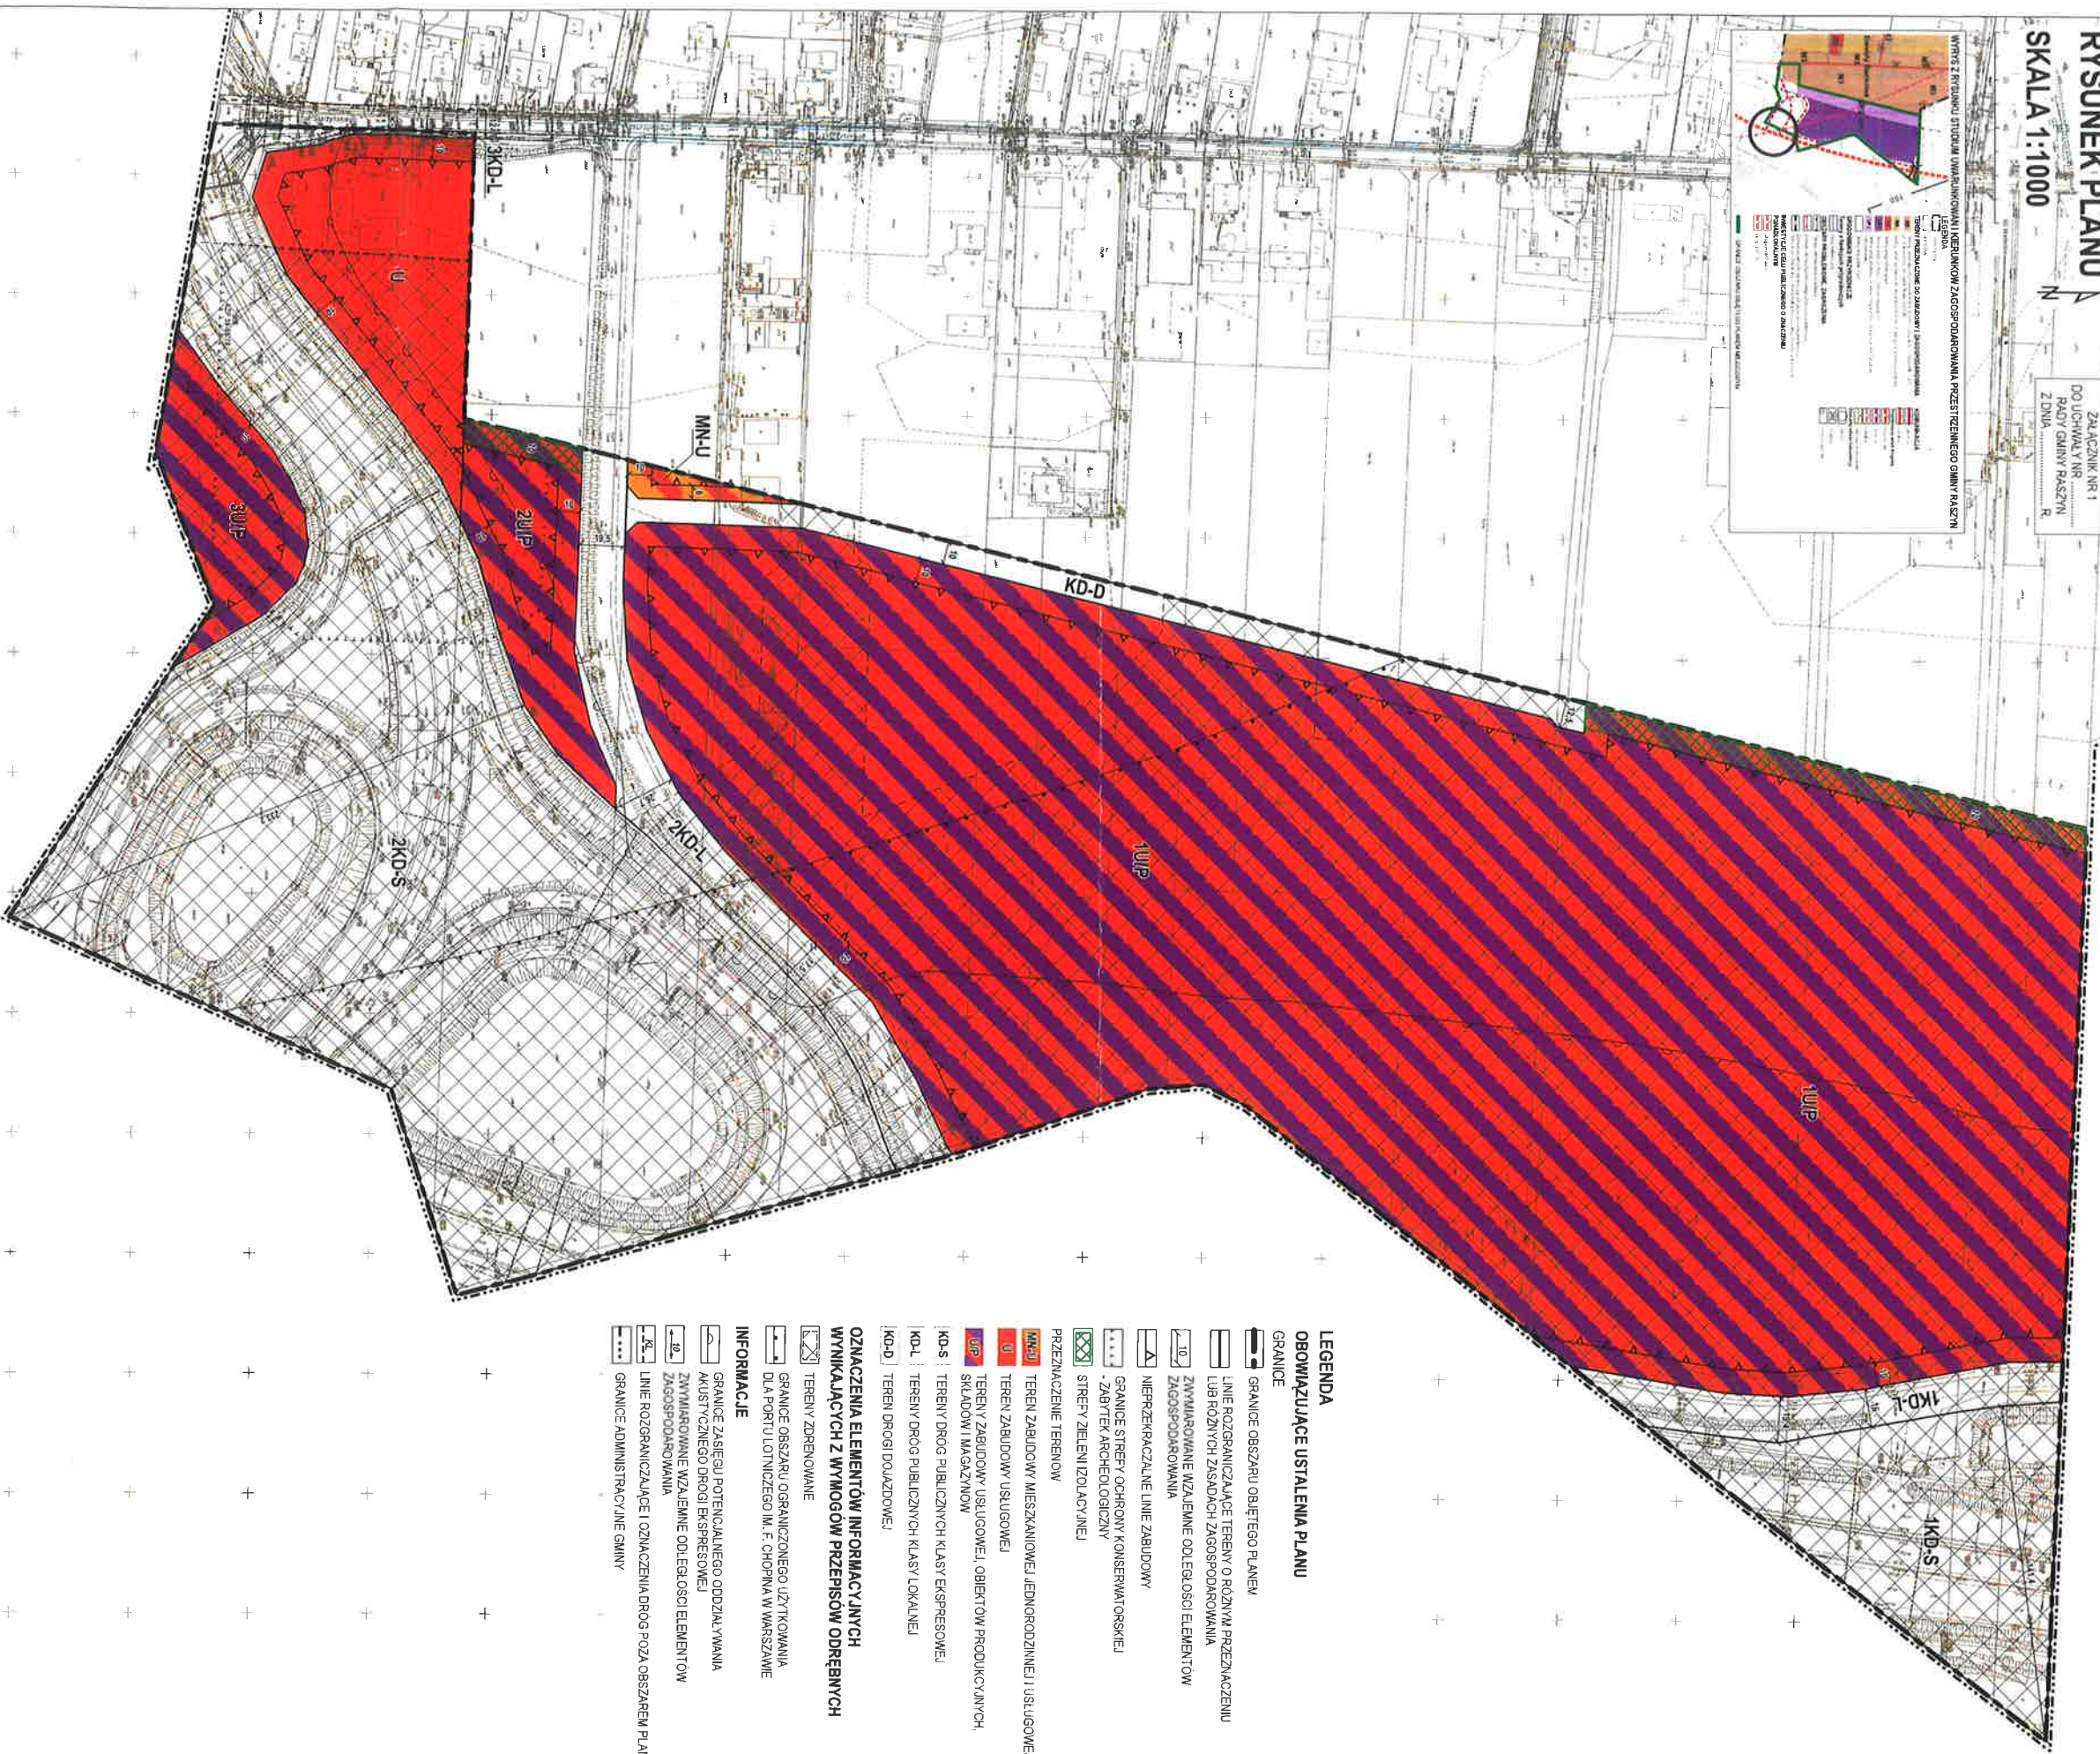

LEGENDA

OBOWIAZUJĄCE USTALENIA PLANU

GRANICE

GRANICE OBSZARU OBJĘTEGO PLANEM

☐ LINIE ROZGRANICZAJĄCE TERENY O RÓŻNYM PRZEZNACZENIU
☐ LUB RÓŻNYCH ZASADACH ZAGOSPODAROWANIA

 ZWYMIAROWANE WZAJEMNE ODLEGŁOŚCI ELEMENTÓW
ZAGOSPODAROWANIA

 NIEPRZEKRACZALNE LINIE ZABUDOWY

GRANICE STREFY OCHRONY KONSERWATORSKIEJ
ZASTĘPKA ADRESU I KONTAKT

 STREFY ZIELENI IZOLACYJNEJ

PRZEZNACZENIE TERENÓW

TEREN ZABUDOWY MIESZKANIOW

TEREN ZABUDOWY USŁUGOWEJ

 **TERENY ZABUDOWY USŁUGOWEJ, OBIEKTÓW PRODUKCYJNYCH,
SKŁADÓW I MAGAZYNÓW**

KD-S TERENY DRÓG PUBLICZNYCH KLASY EKSPRESOWEJ

KD-D TEREN DROGI DOJAZDOWEJ

OZNACZENIA ELEMENTÓW INFORMACYJNYCH WYNIKAJĄCYCH Z WYMOGÓW PRZEPISÓW ODREBNYCH

WYNIKAJĄCYCH Z WYMOGÓW PRZEPISÓW ODREBNYCH

☒ TERENY ZDRENOWANE

 GRANICE OBSZARU OGRANICZONEGO UŻYTKOWANIA
DLA PORTU LOTNICZEGO IM. F. CHOPINA W WARSZAWIE

INFORMACJE

INFORMACJE

GRANICE ZASIĘGU POTENCJALNEGO ODDZIAŁYWANIA
AKUSTYCZNEGO DROGI EKSPRESOWEJ

ZWYMIAROWANE WZAJEMNE ODLEGŁOŚCI ELEMENTÓW

☐ ZAGOSPODAROWANIA

☒ KL

I INIE. ROZGRANICZA JACE I CZYNIACZENIA PRÓC DOZA ODCZĄDEM PI ANII

GRANICE ADMINISTRACYJNE GMINY